

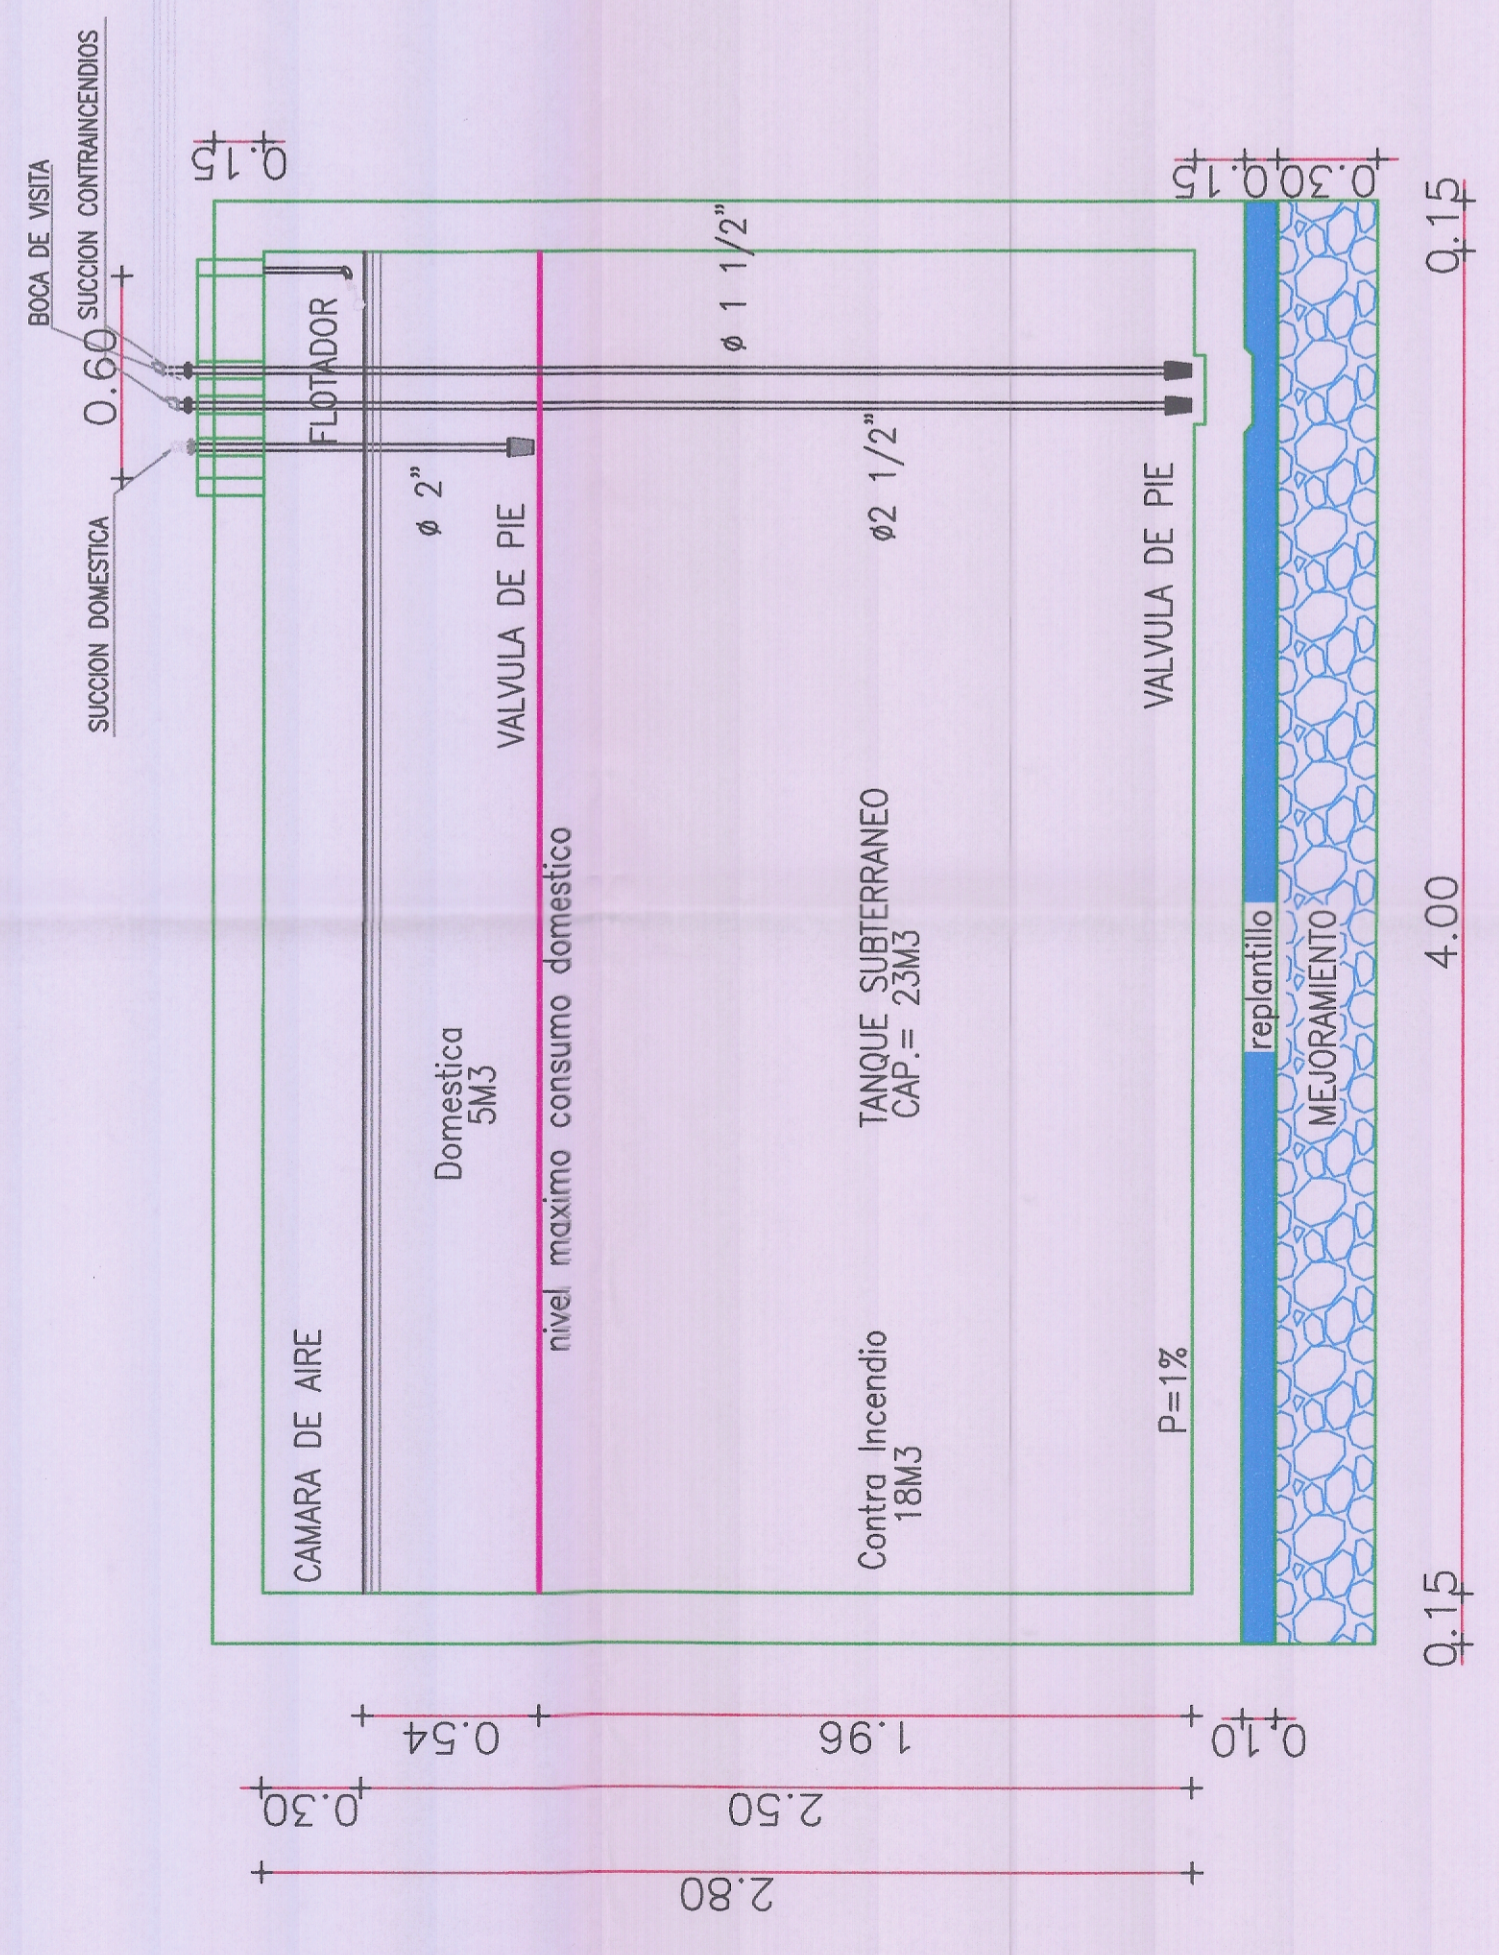
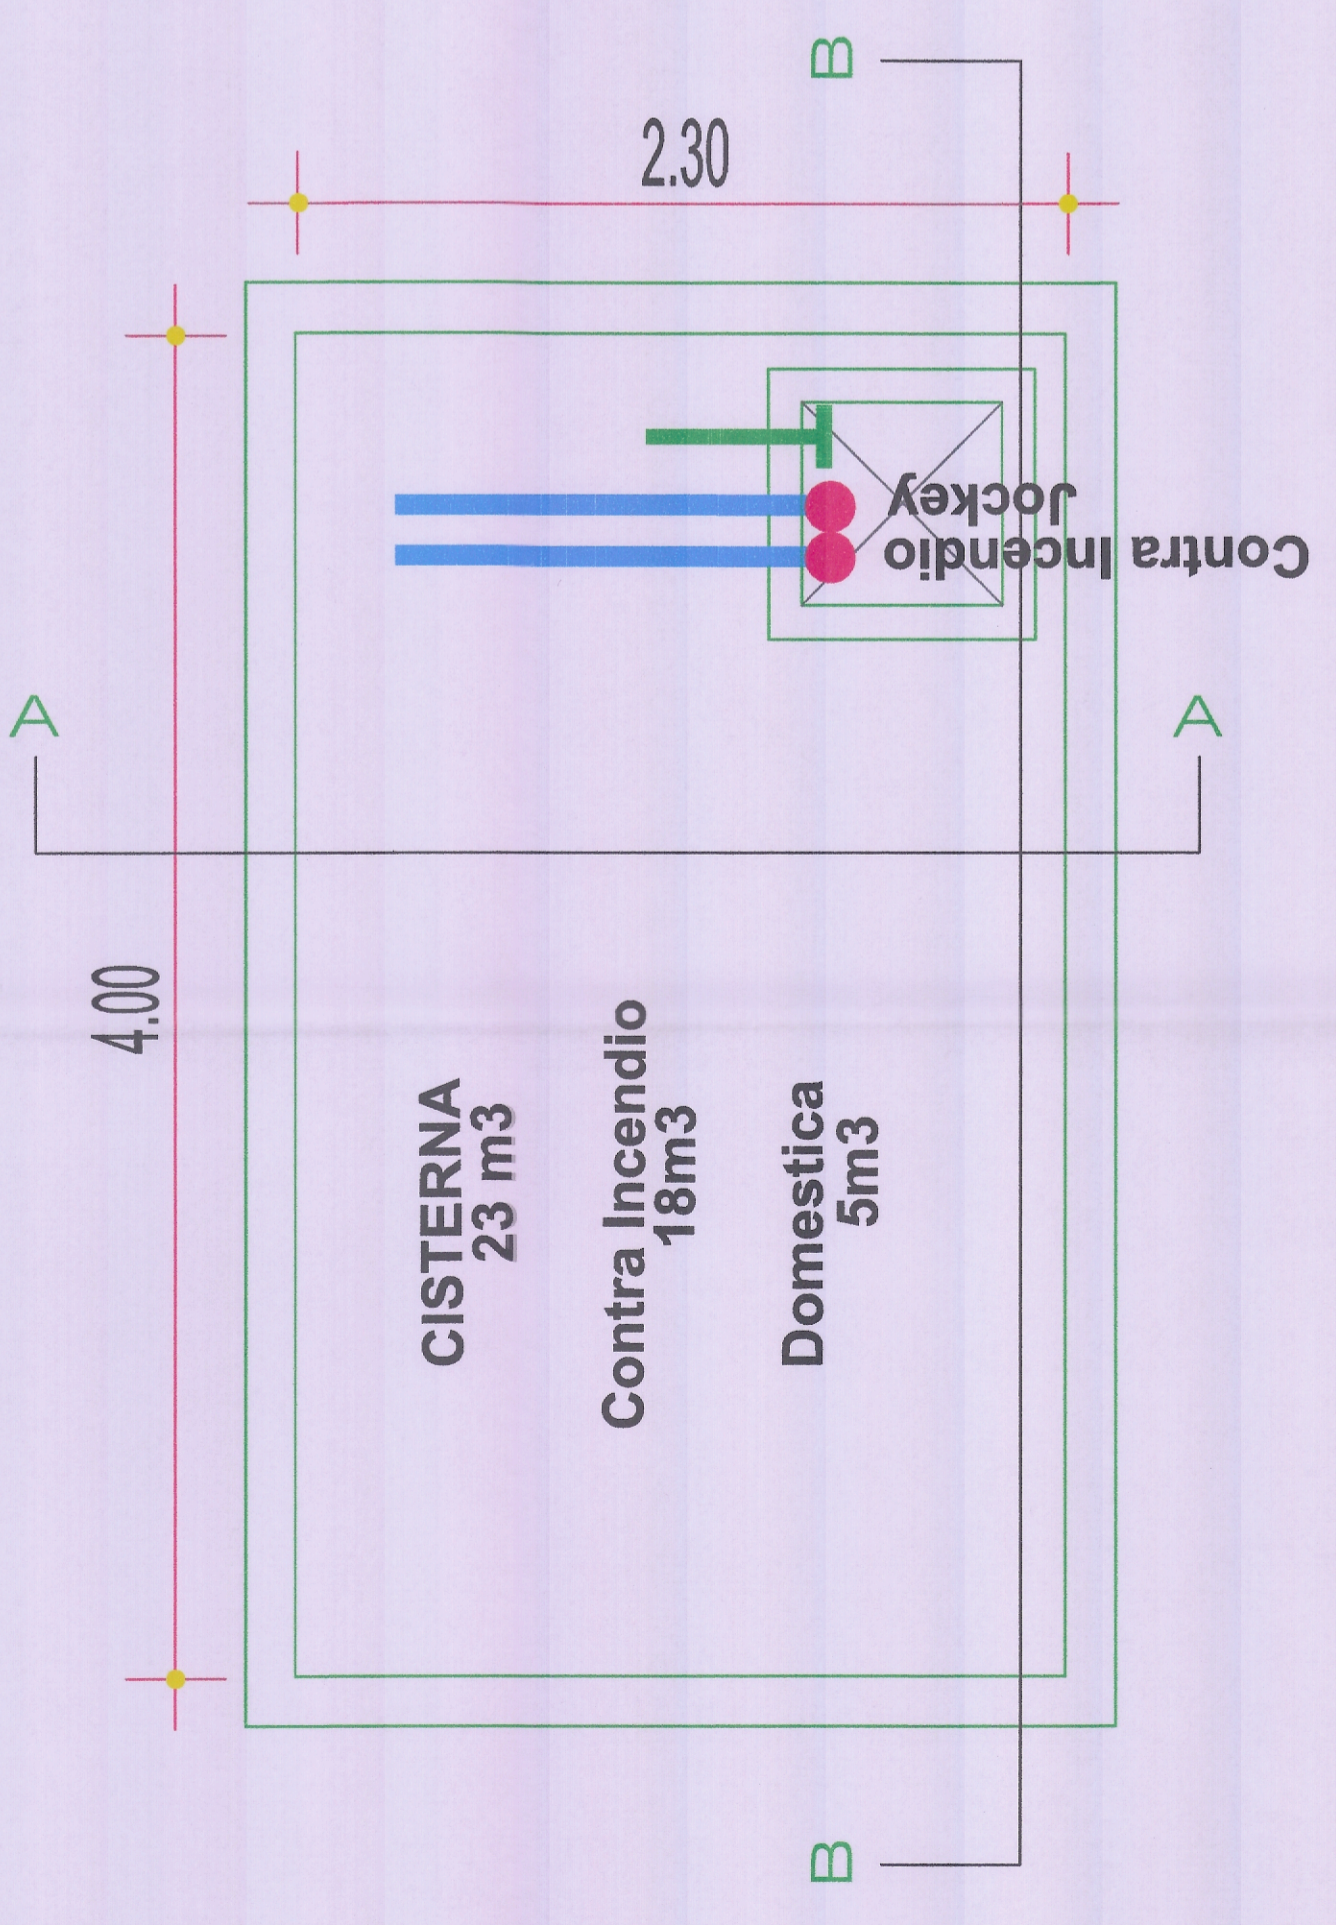
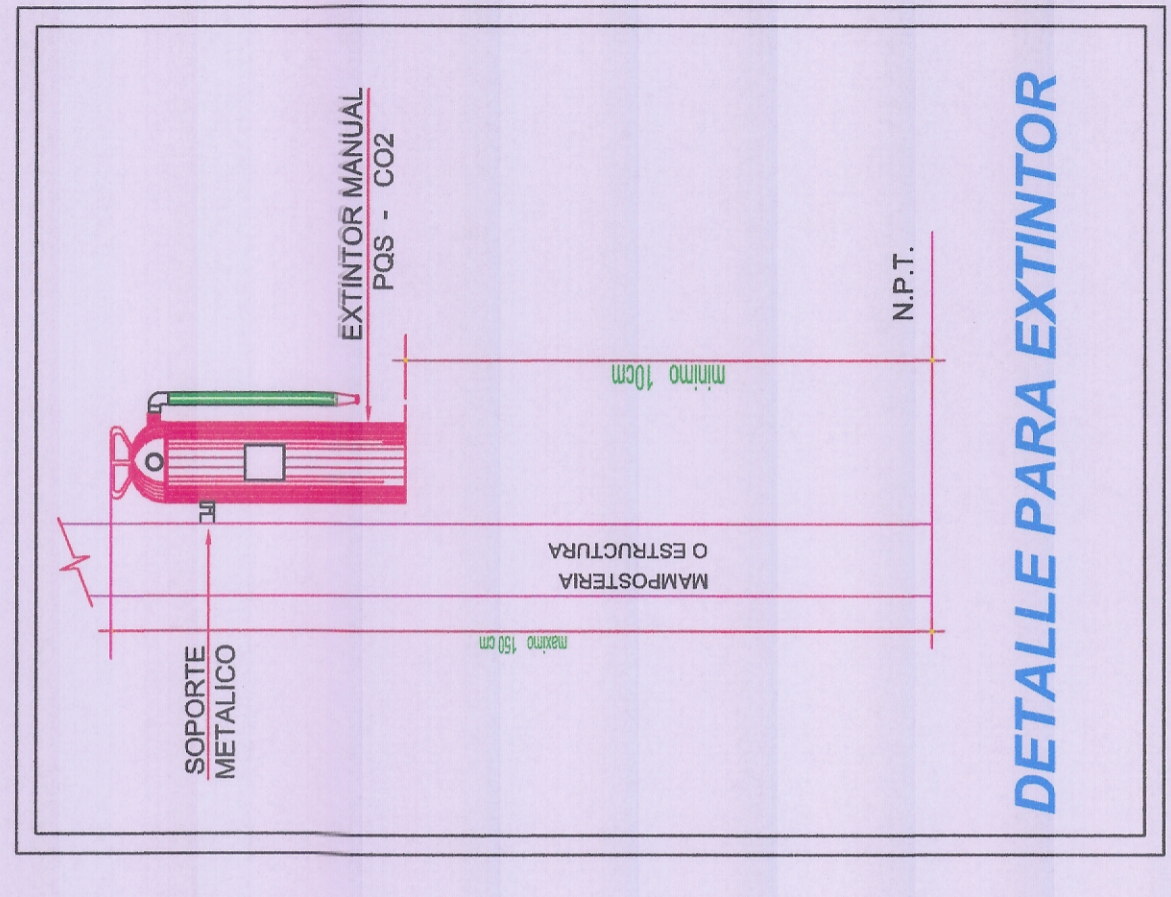




DETALLE CISTERNA

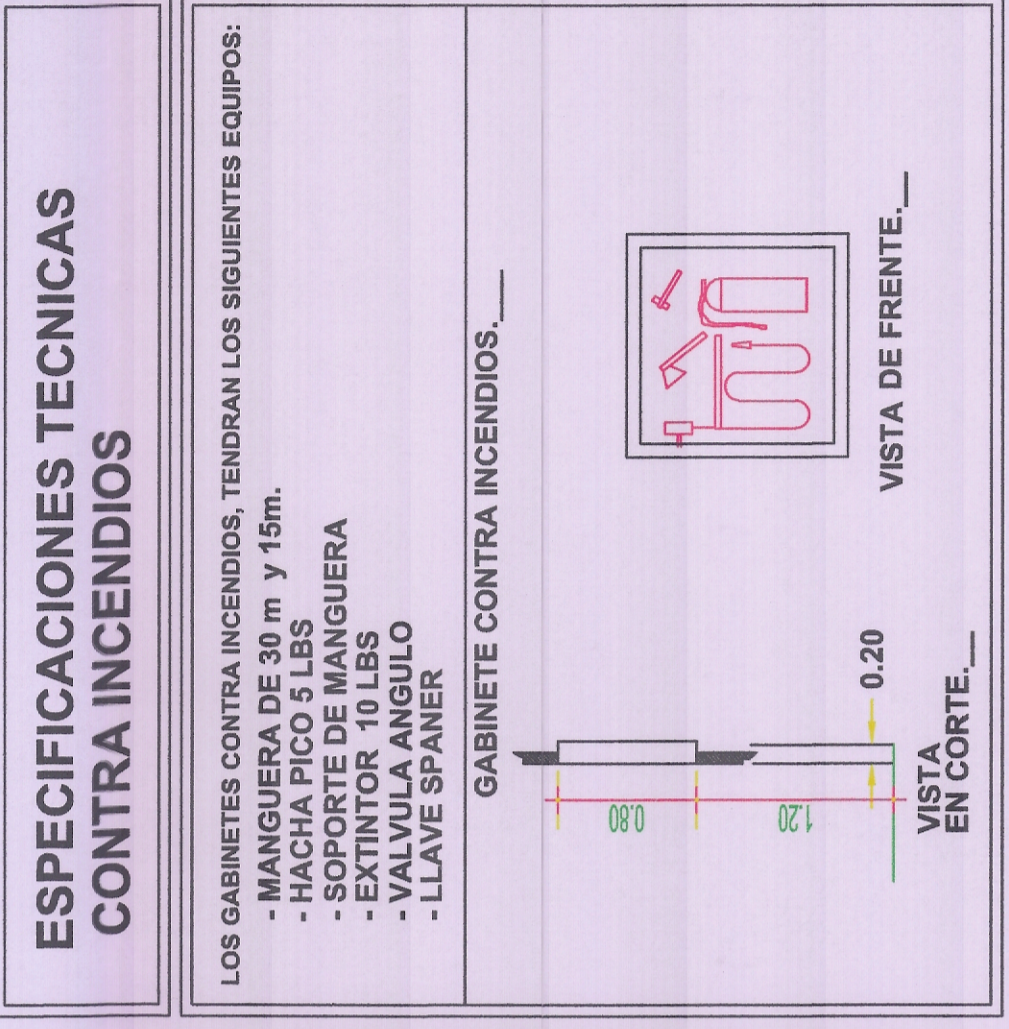

SISTEMA CONTRA INCENDIO INTEGRADO A DIESEL BOMBA 15HP - JOCKEY 2HP

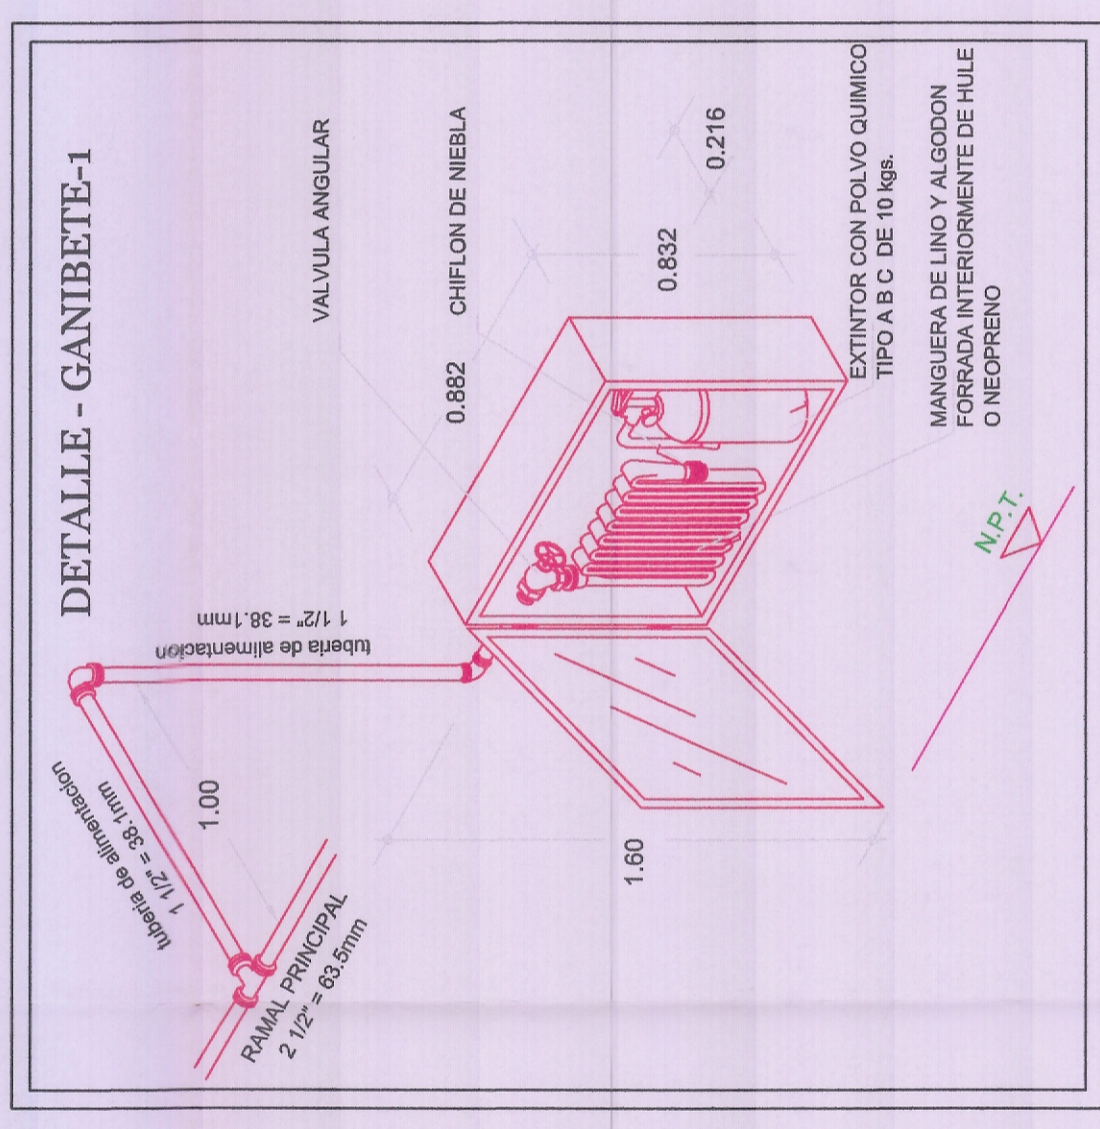

CORTE B-B

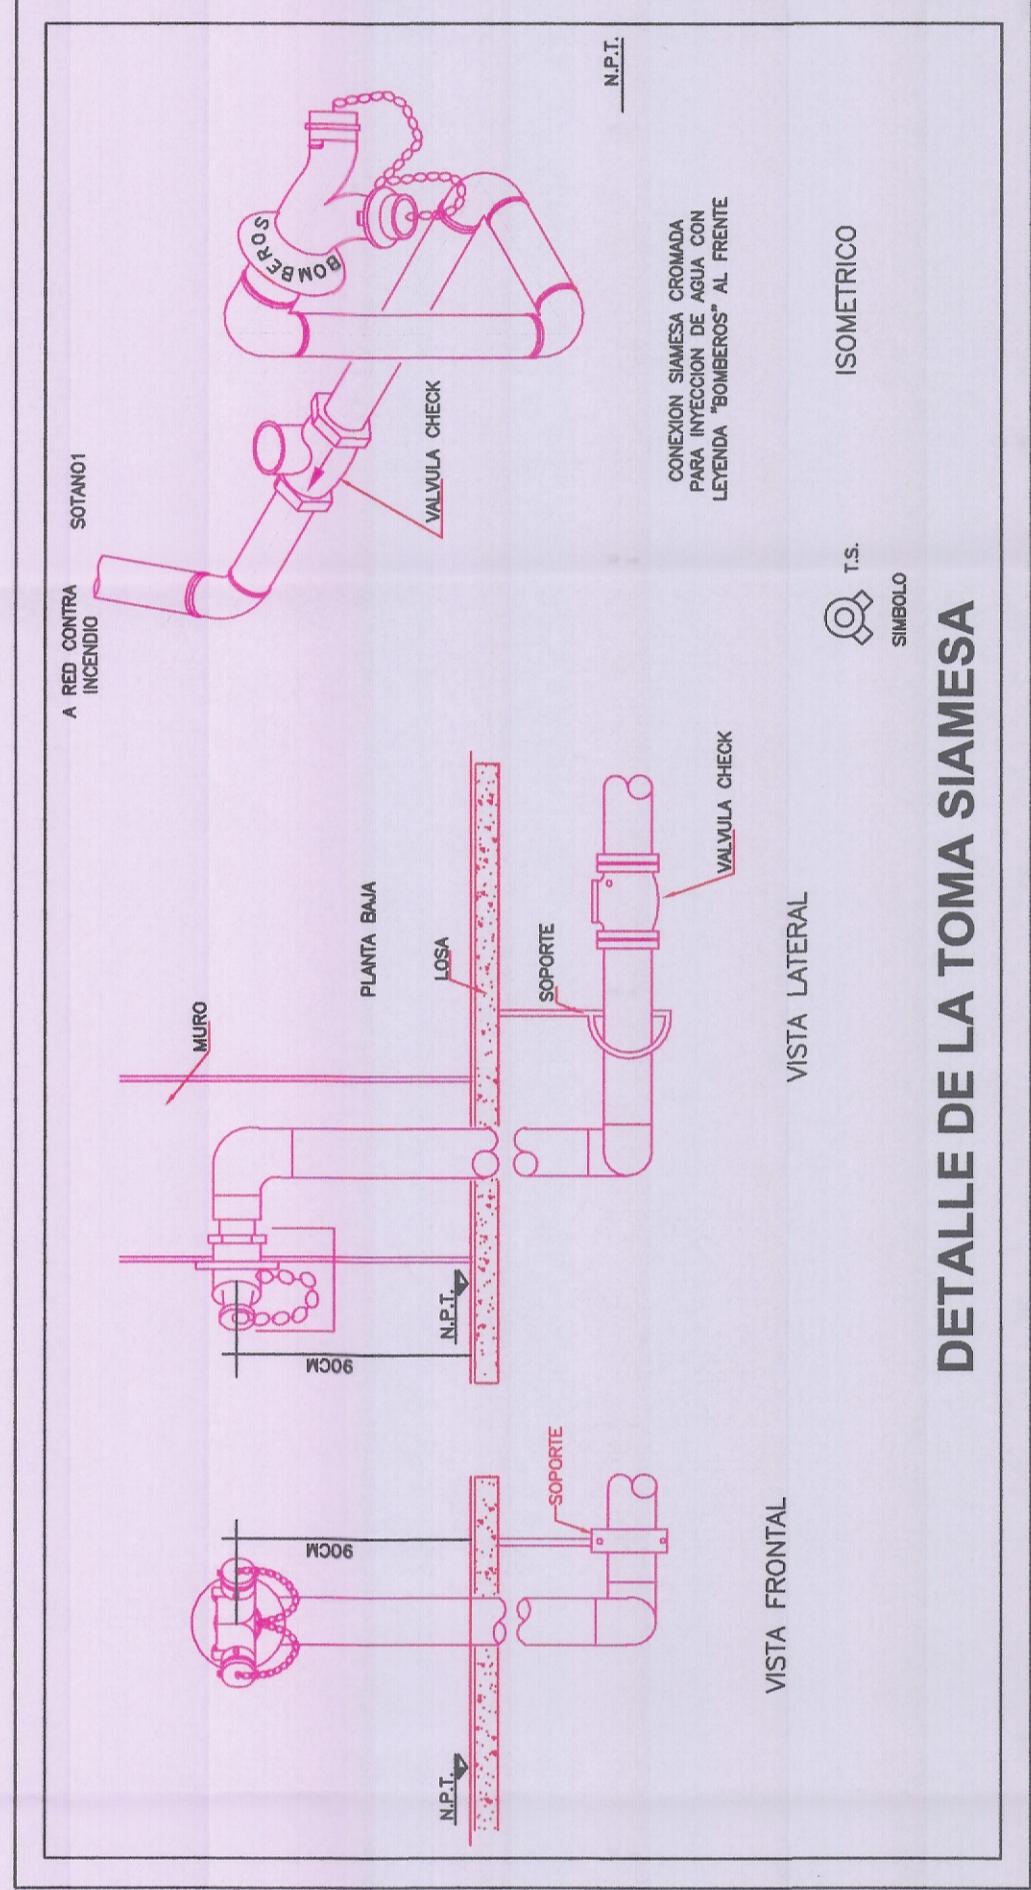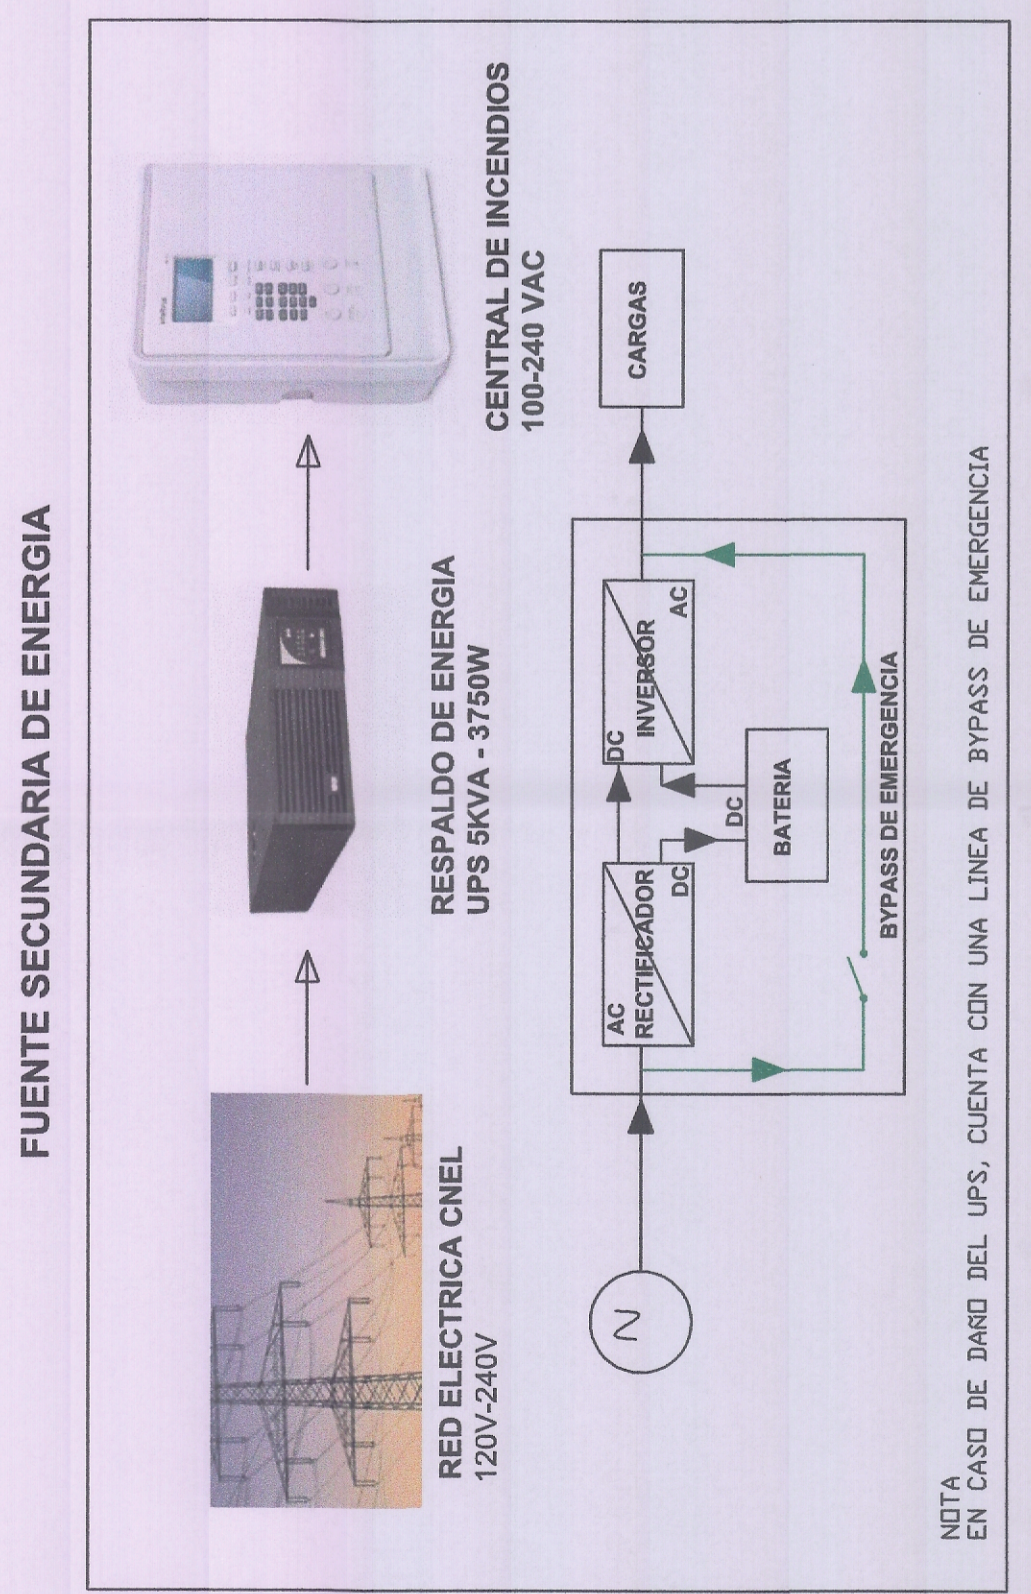

DIRECCION DE PROYECTOS
GAD MUNICIPAL SANTO DOMINGO

PROYECTO:
CONSTRUCCION DE PLATAFORMAS ADMINISTRATIVAS DE LA EMP-RPSD

CONTIENE: ESTUDIOS ESPECIALES SISTEMAS DE PROTECCION Y EVACUACION CONTRA INCENDIOS
- Detalles constructivos al Sistema Contra Incendios

DIRECTOR DE PROYECTOS

TÉCNICO RESPONSABLE:
Ing. Christian Troya Arellano, Mgs
Registro SENESCYT: 1001-2017-1876161

ING. KEVIN BASURTO
Registro SENESCYT: 1079-2023-2776074

FECHA: DICIEMBRE - 2024
ESCALA: Sin Escala
FORMATO: A1
LÁMINA: SCI-005



SELLOS MUNICIPALES:



DIRECCION DE PROYECTOS