

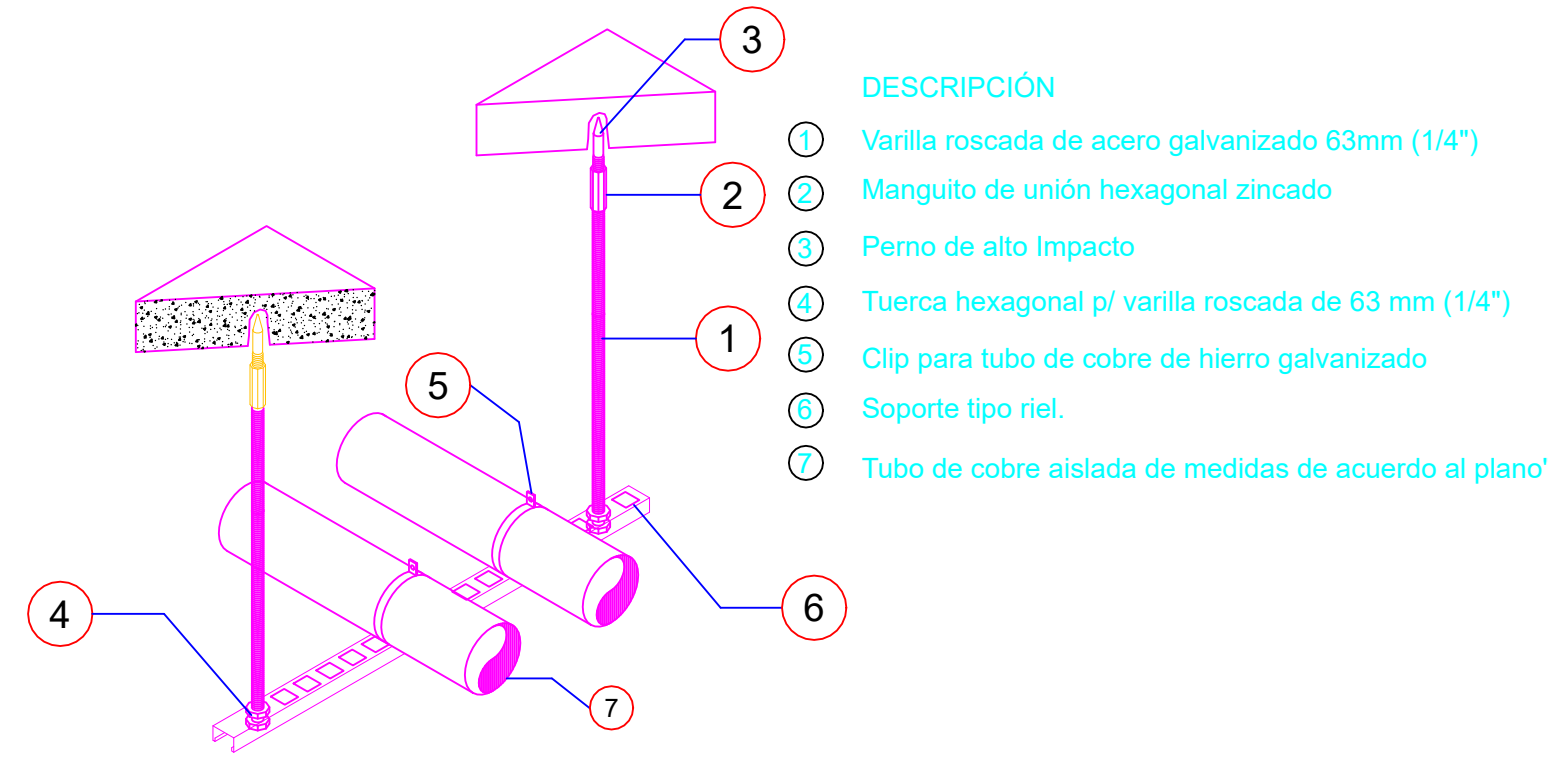


DETALLE DE TUBERÍA ANCLADA EN TECHO

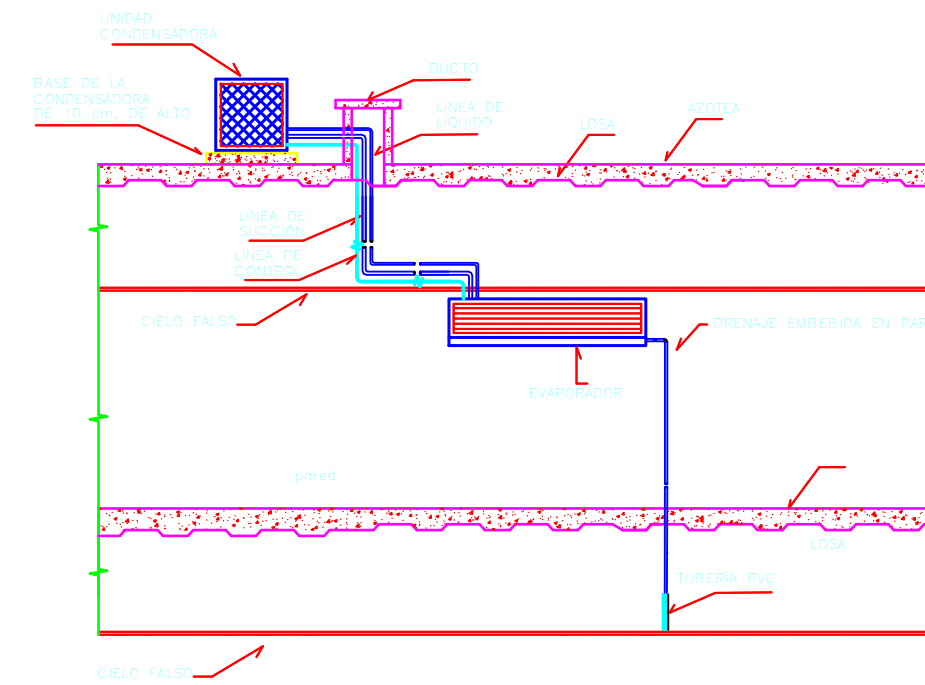

DETALLE DE INSTALACIÓN DE EVAPORADORA A CONDENSADORA



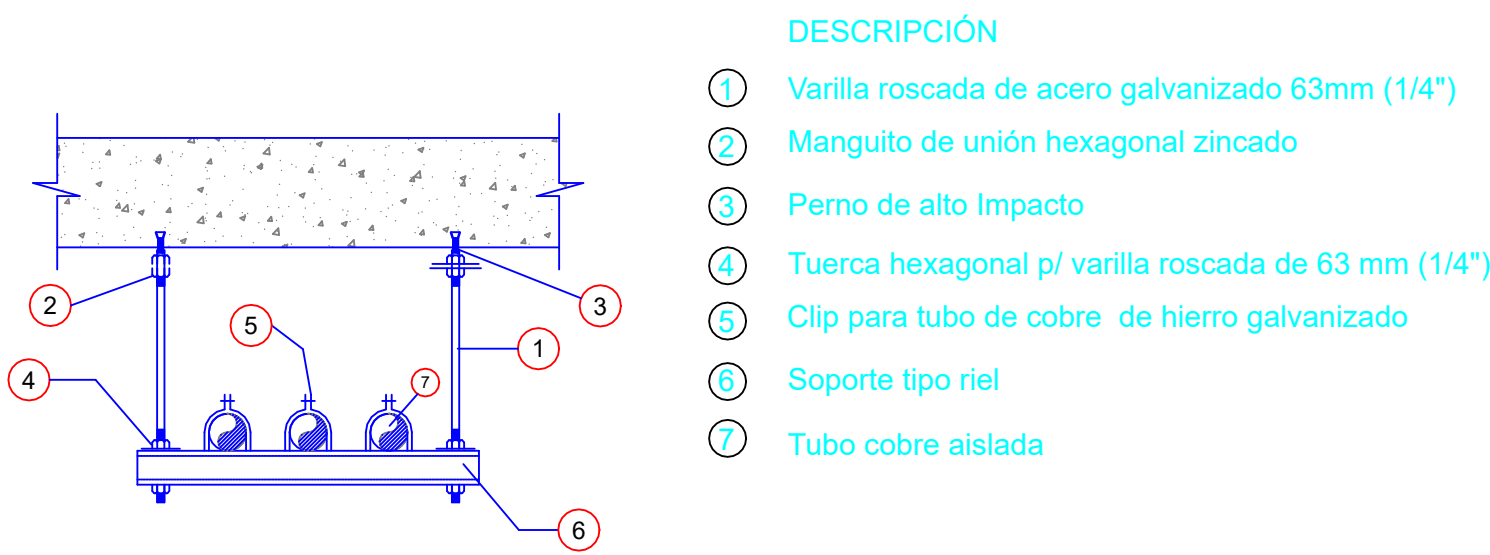


DETALLE DE CANALETA TIPO ESCALERILLA ANCLADA EN TECHO





INSTALACIÓN DE EVAPORADORA Y CONDENSADORA

ACOPLE DE CUADRADO A REDONDO

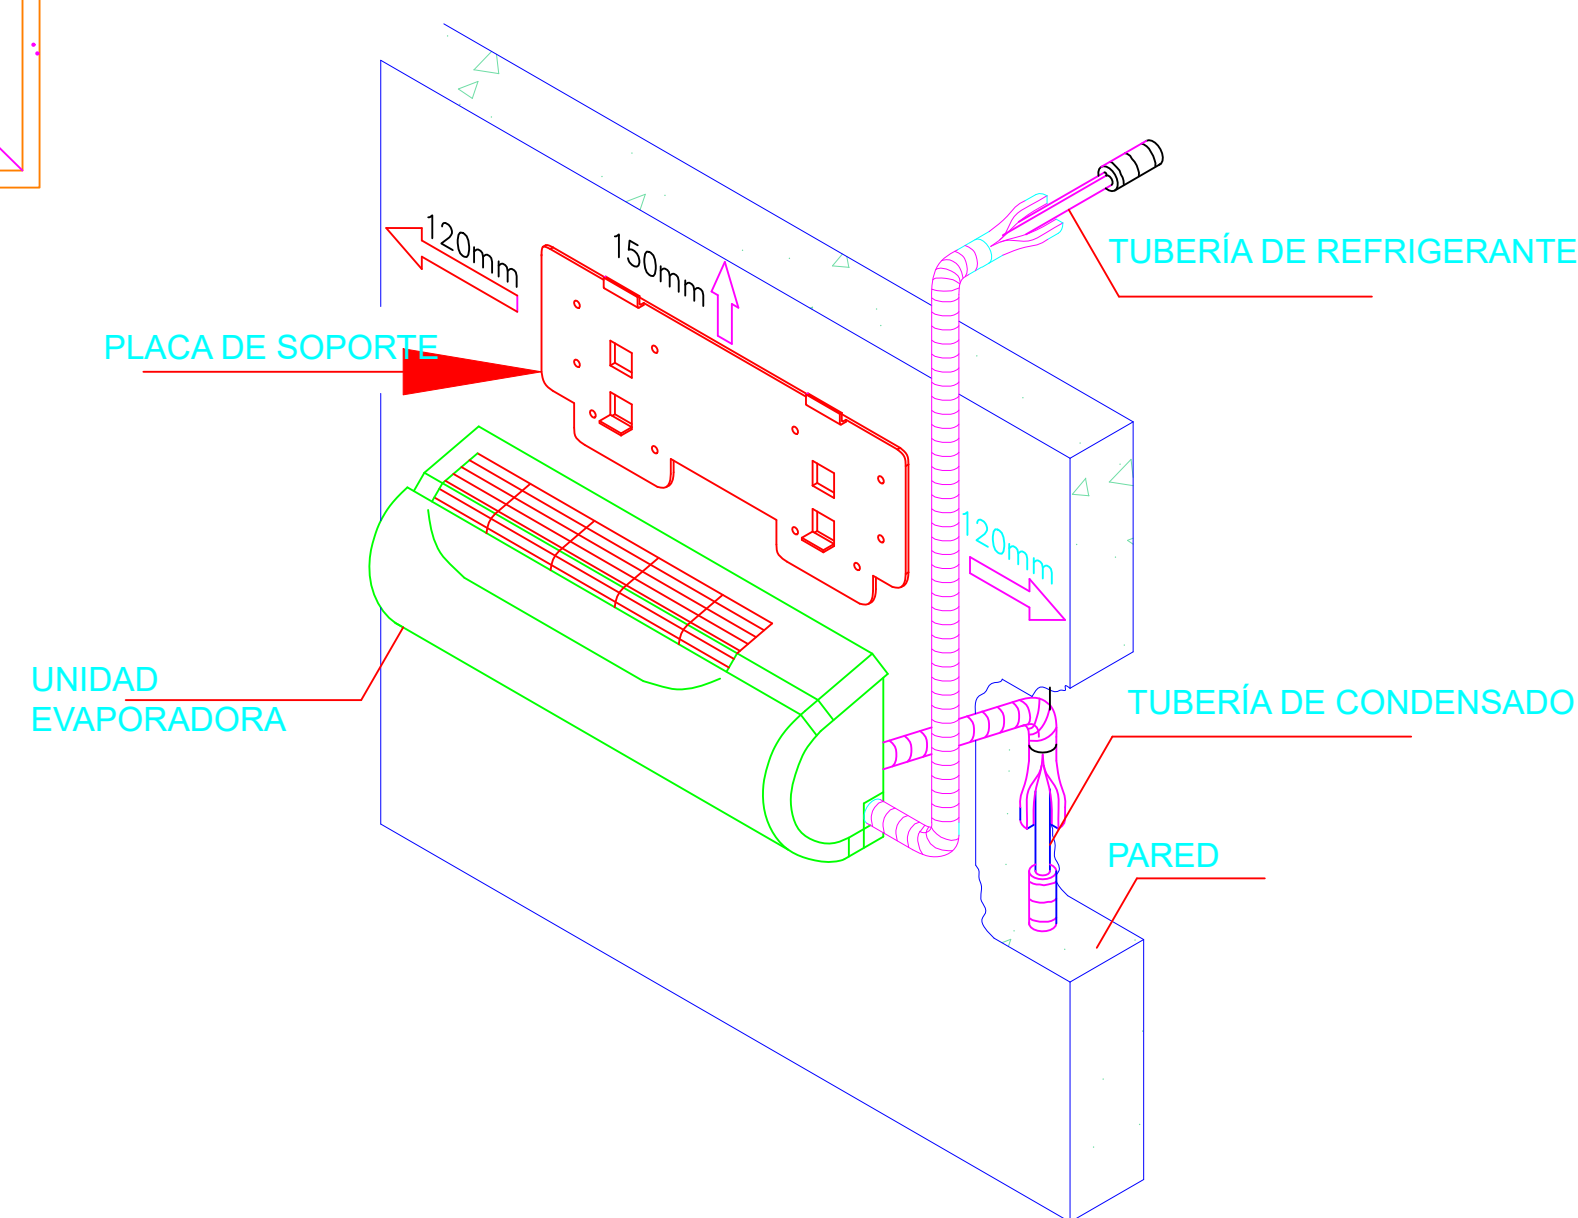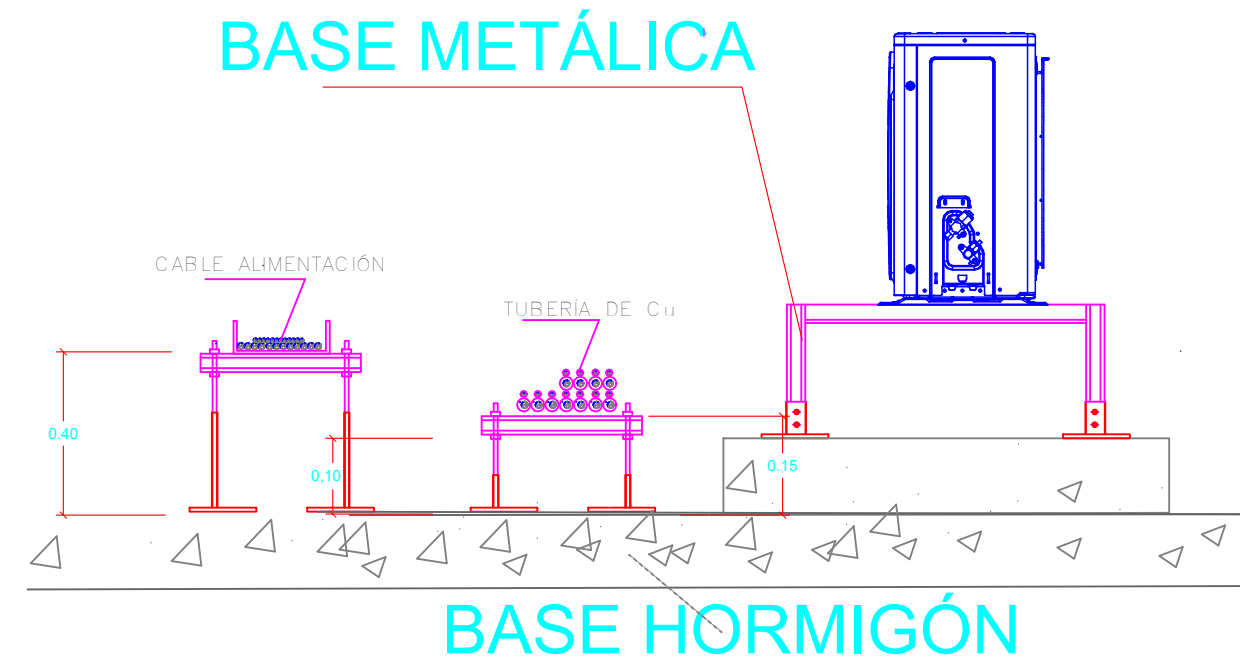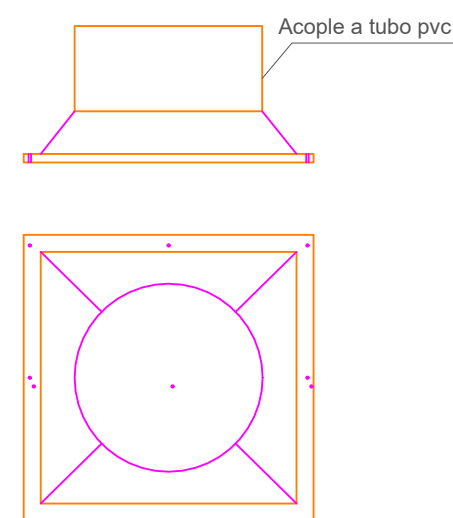

EVAPORADOR EN PARED

S/ESCALA

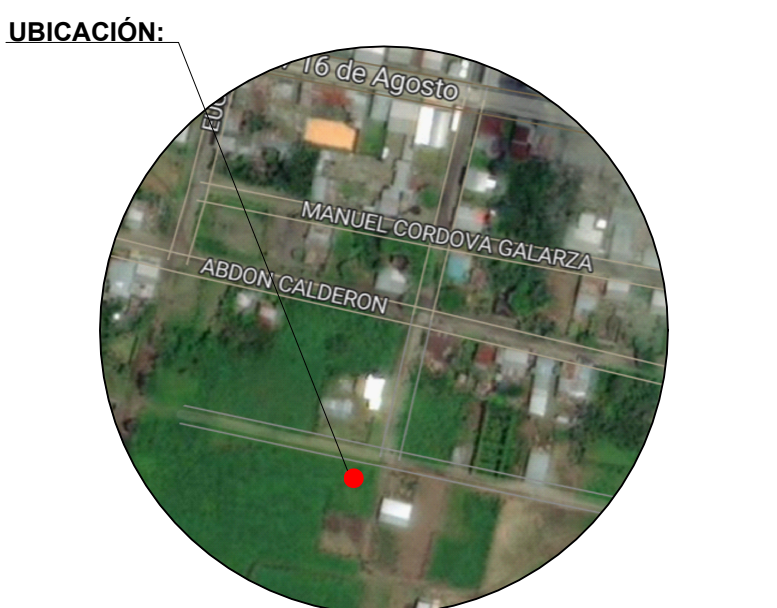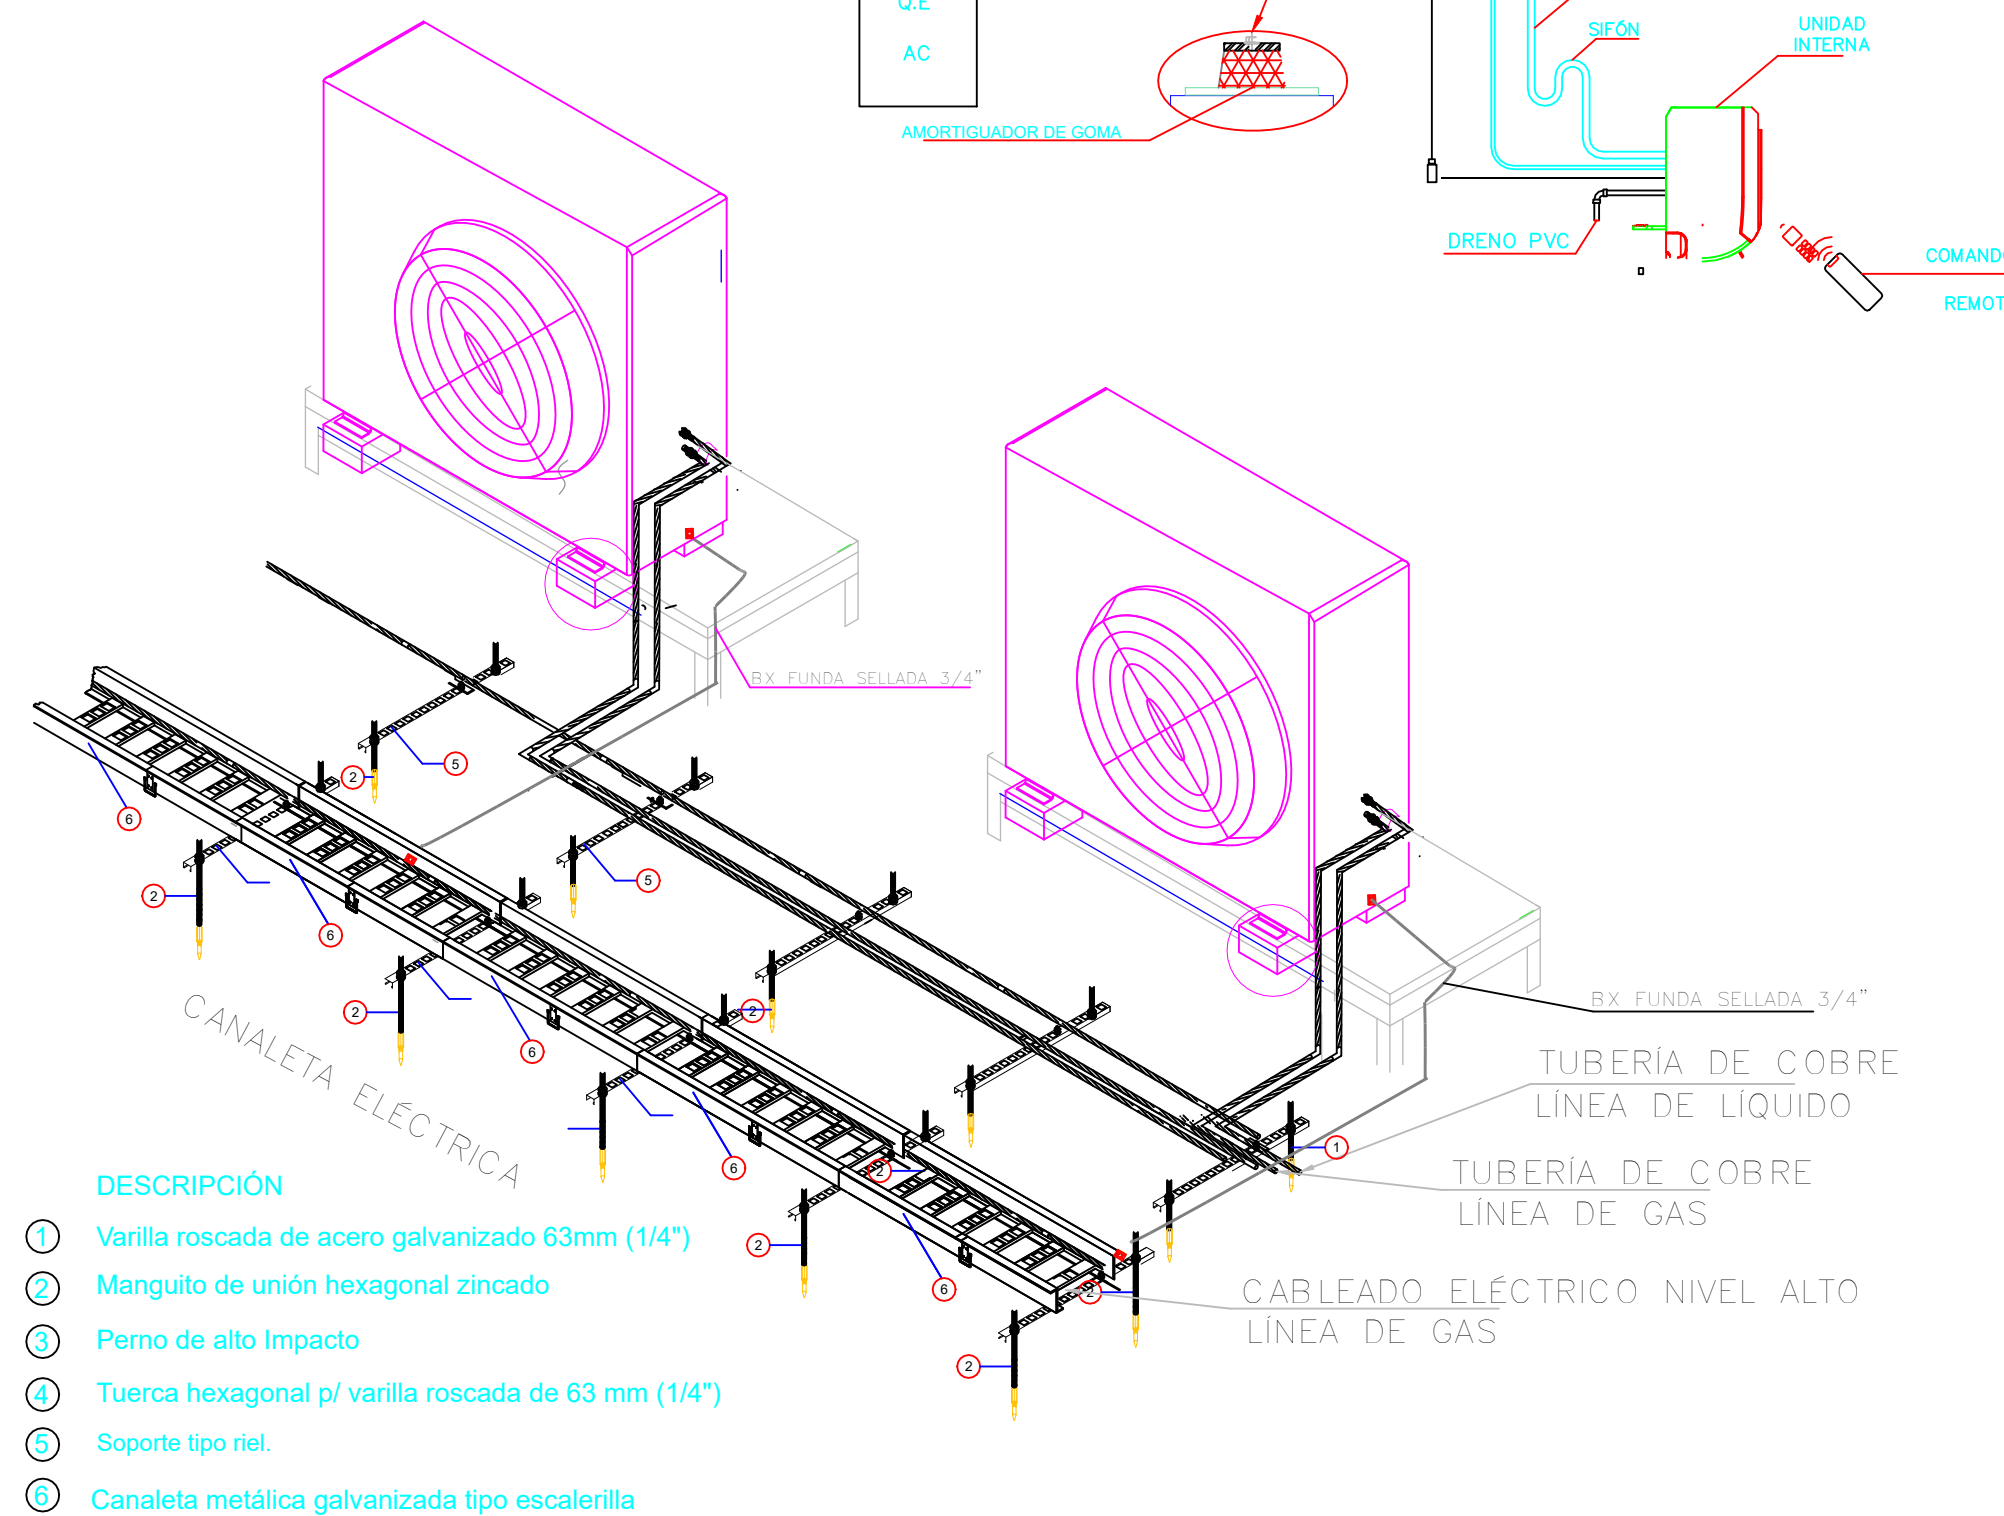

SELLOS MUNICIPALES:

