



DETALLES CONSTRUCTIVOS

DETALLE SALIDA DE AIRE

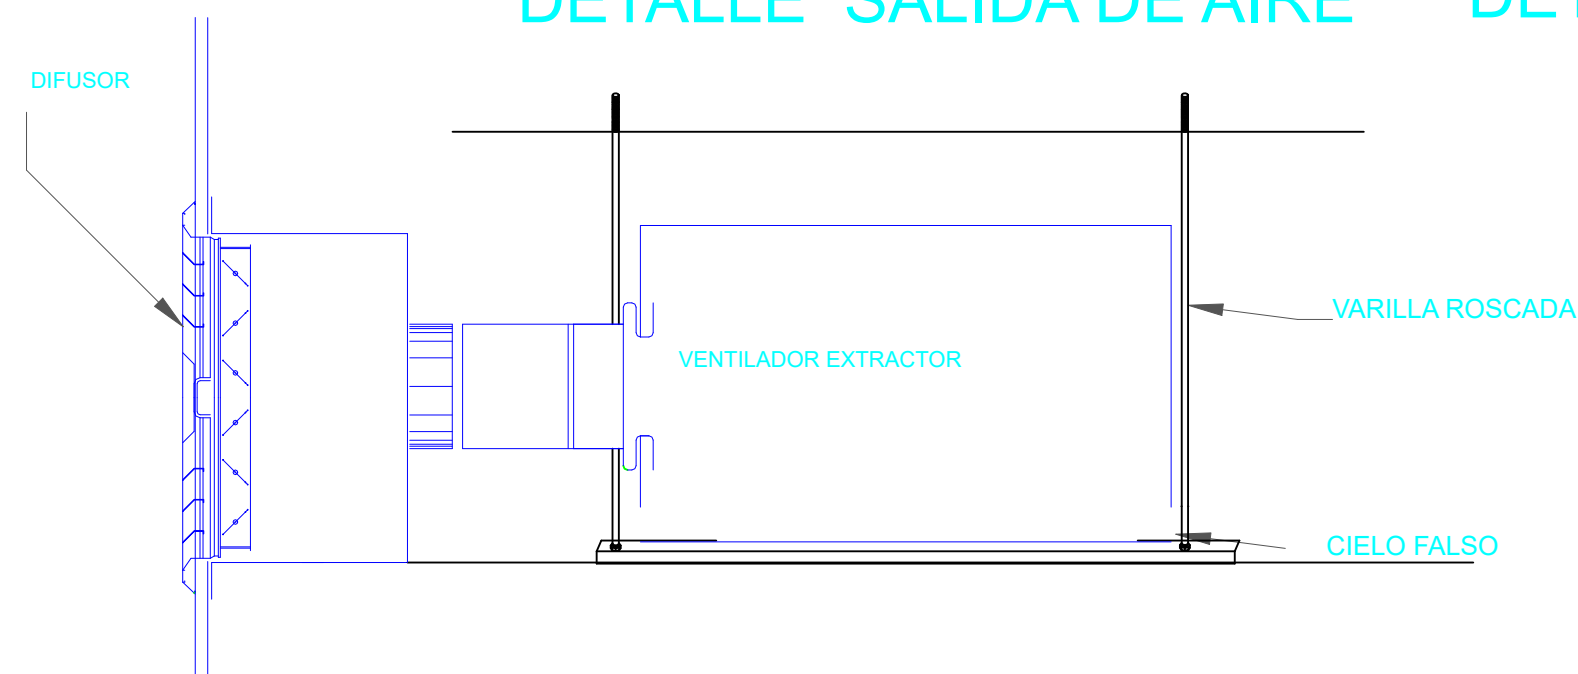

DETALLE EMPATE TUBERÍA DE CONDENSADO

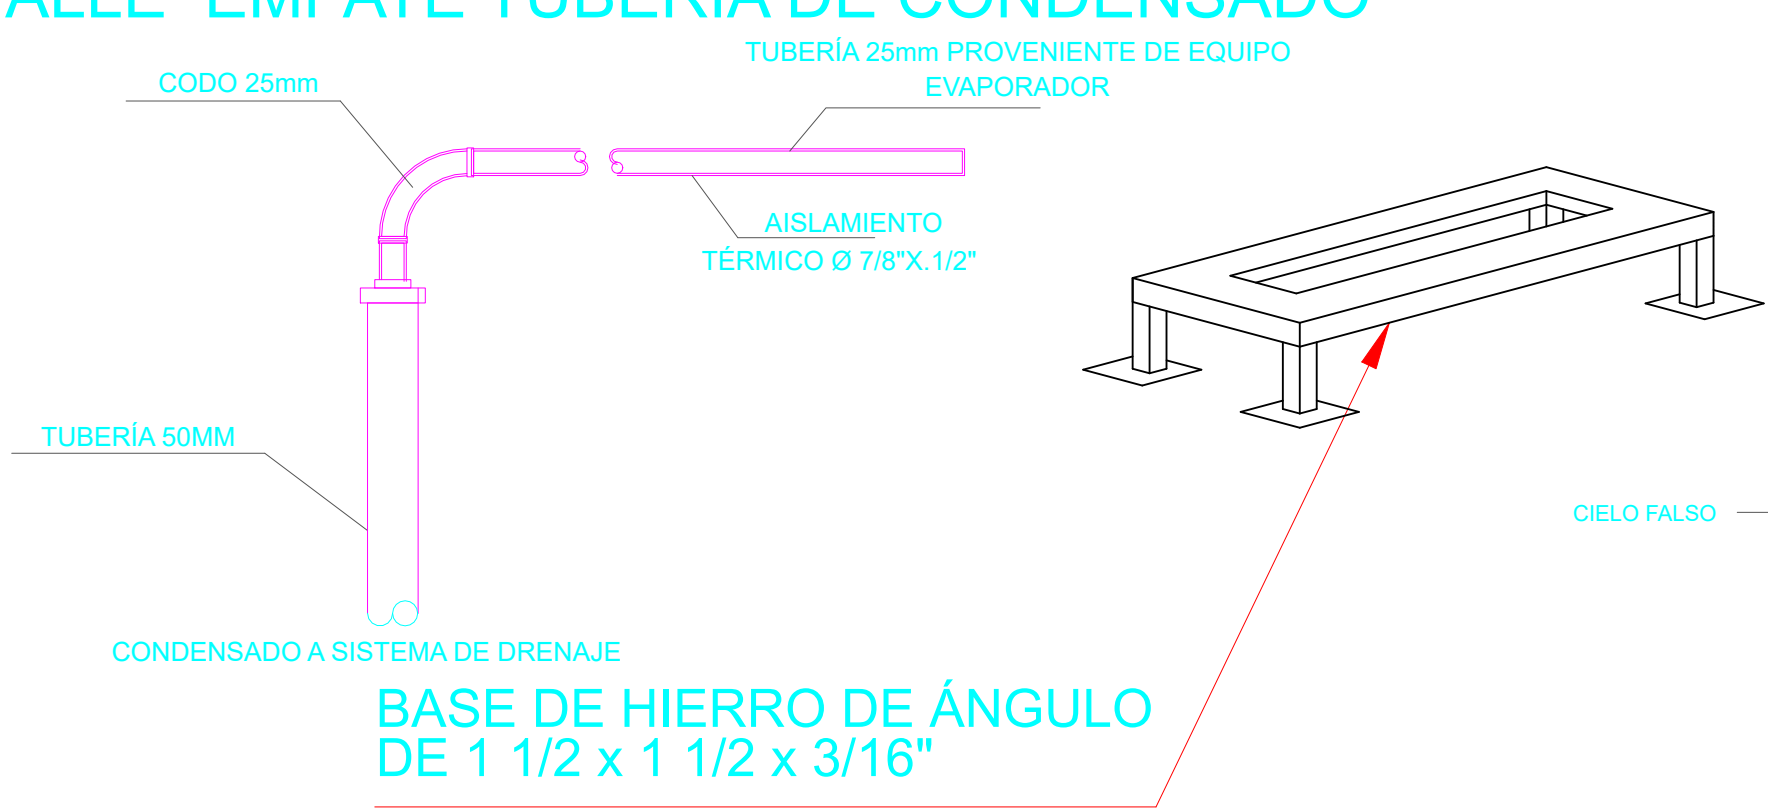

EQUIPOS CASSETTE

DETALLE SIFÓN INVERTIDO

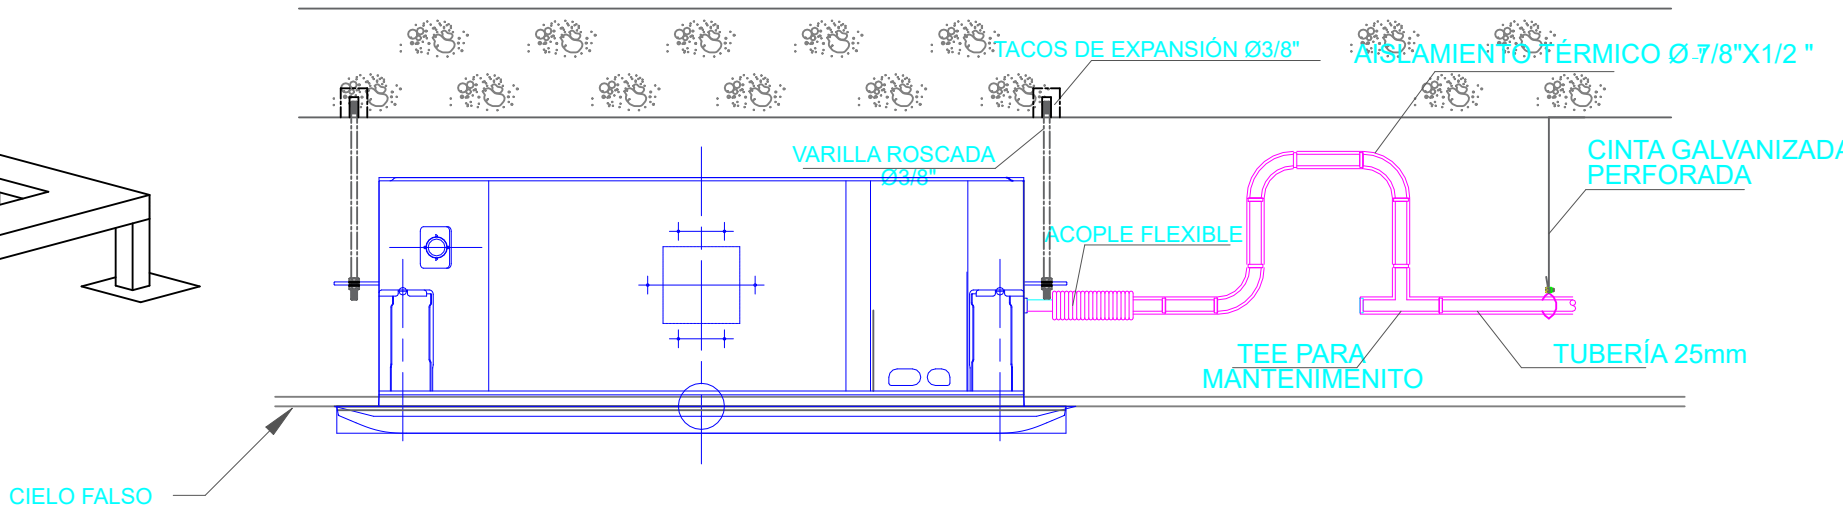


DIAGRAMA ELÉCTRICO UNIDAD CASSETTE 220/1/60 18000 BTU

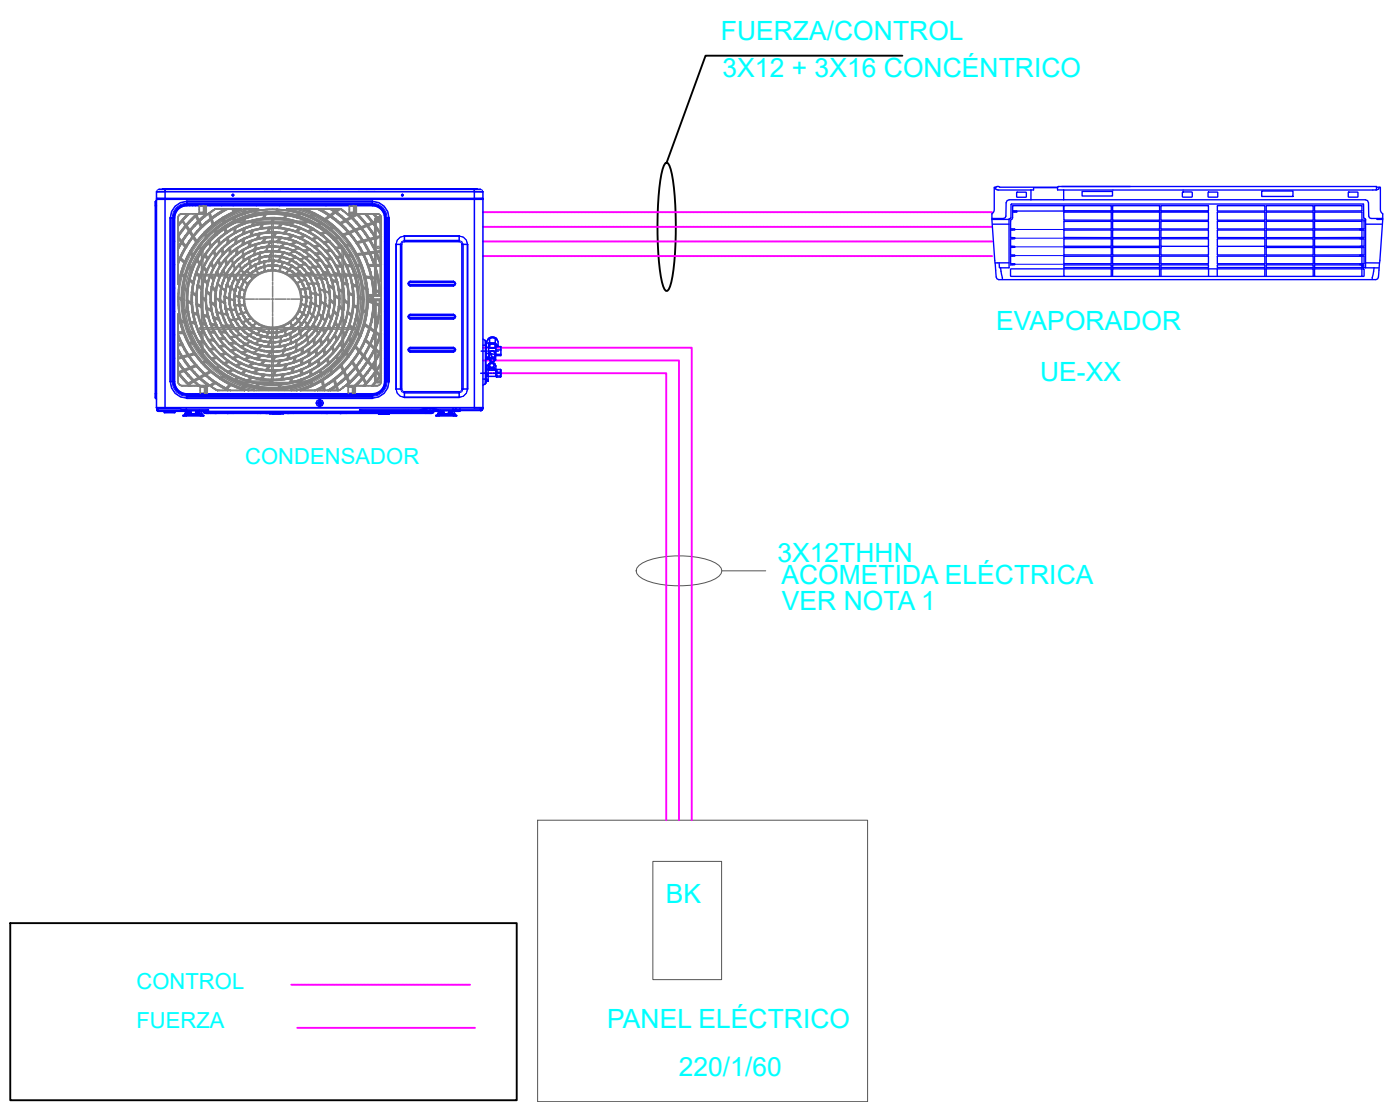


DIAGRAMA ELÉCTRICO UNIDAD CASSETTE 220/1/60 48000 BTU


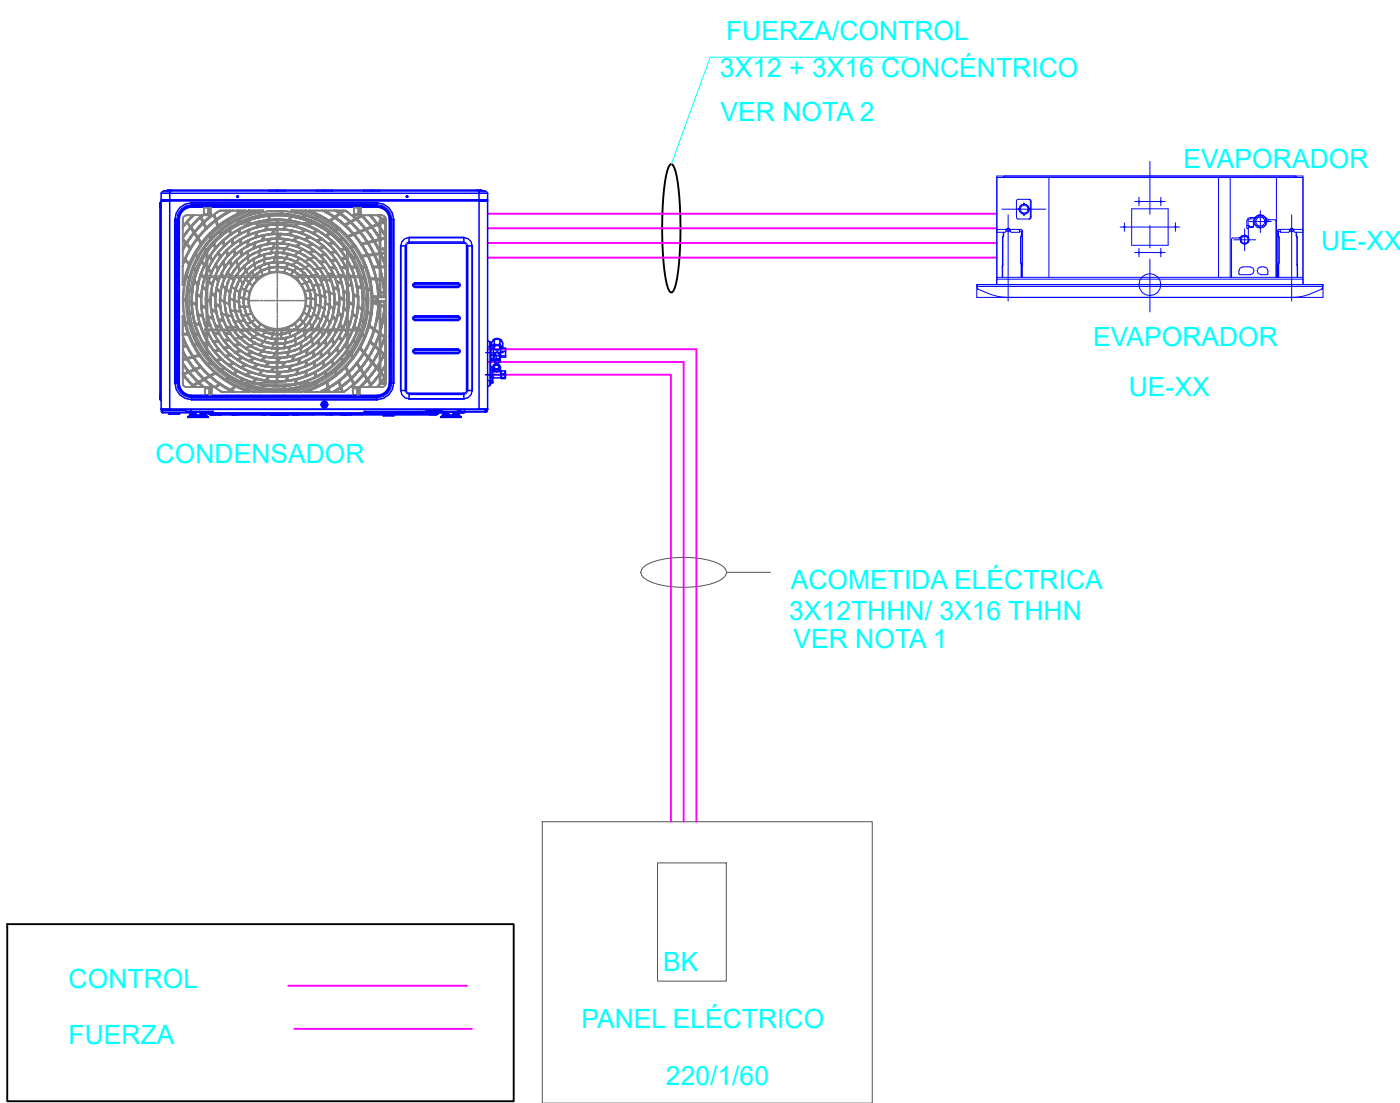


DIAGRAMA ELÉCTRICO UNIDAD UNIDAD SPLIT DE PARED 220/1/60


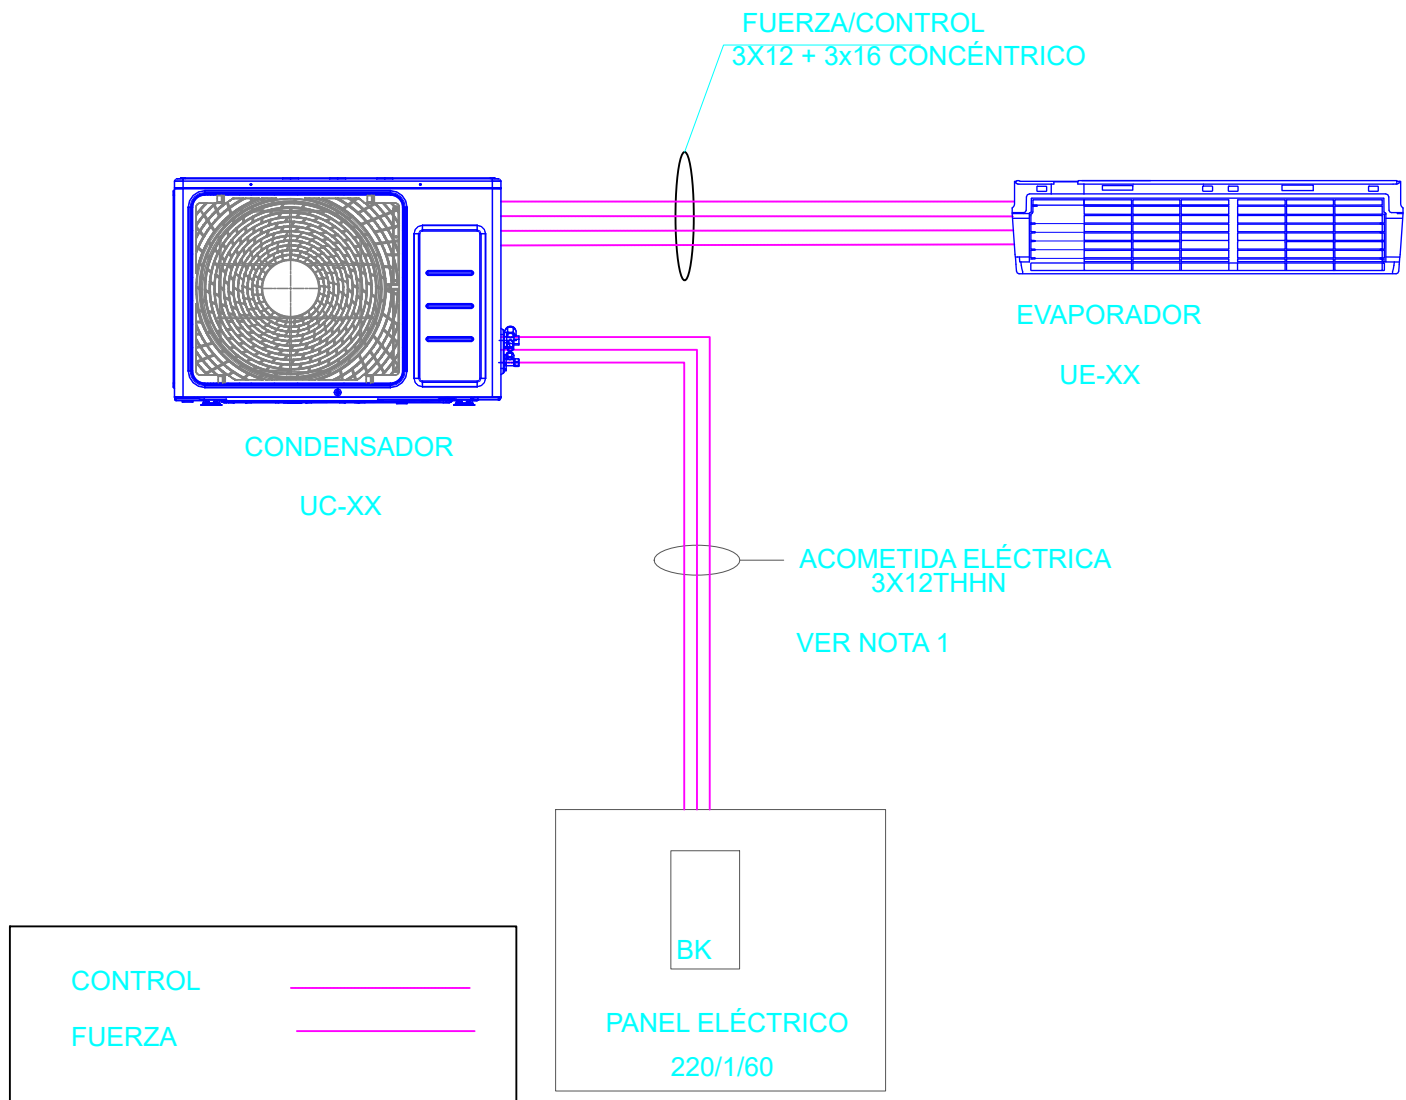


NOTA 1: ACOMETIDA ELÉCTRICA SUMINISTRADA POR EL CONTRATISTA ELÉCTRICO
NOTA 2: CABLEADO DE FUERZA Y CONTROL ENTRE EQUIPOS ACONDICIONADORES DE AIRE SUMINISTRADO POR EL CONTRATISTA MECÁNICO

NOTA 1: ACOMETIDA ELÉCTRICA SUMINISTRADA POR EL CONTRATISTA ELÉCTRICO
NOTA 2: CABLEADO DE FUERZA Y CONTROL ENTRE EQUIPOS ACONDICIONADORES DE AIRE SUMINISTRADO POR EL CONTRATISTA MECÁNICO.

NOTA 1: ACOMETIDA ELÉCTRICA SUMINISTRADA POR EL CONTRATISTA ELÉCTRICO
NOTA 2: CABLEADO DE FUERZA Y CONTROL ENTRE EQUIPOS ACONDICIONADORES DE AIRE SUMINISTRADO POR EL CONTRATISTA MECÁNICO

TUBERÍAS DE GAS Y LÍQUIDO

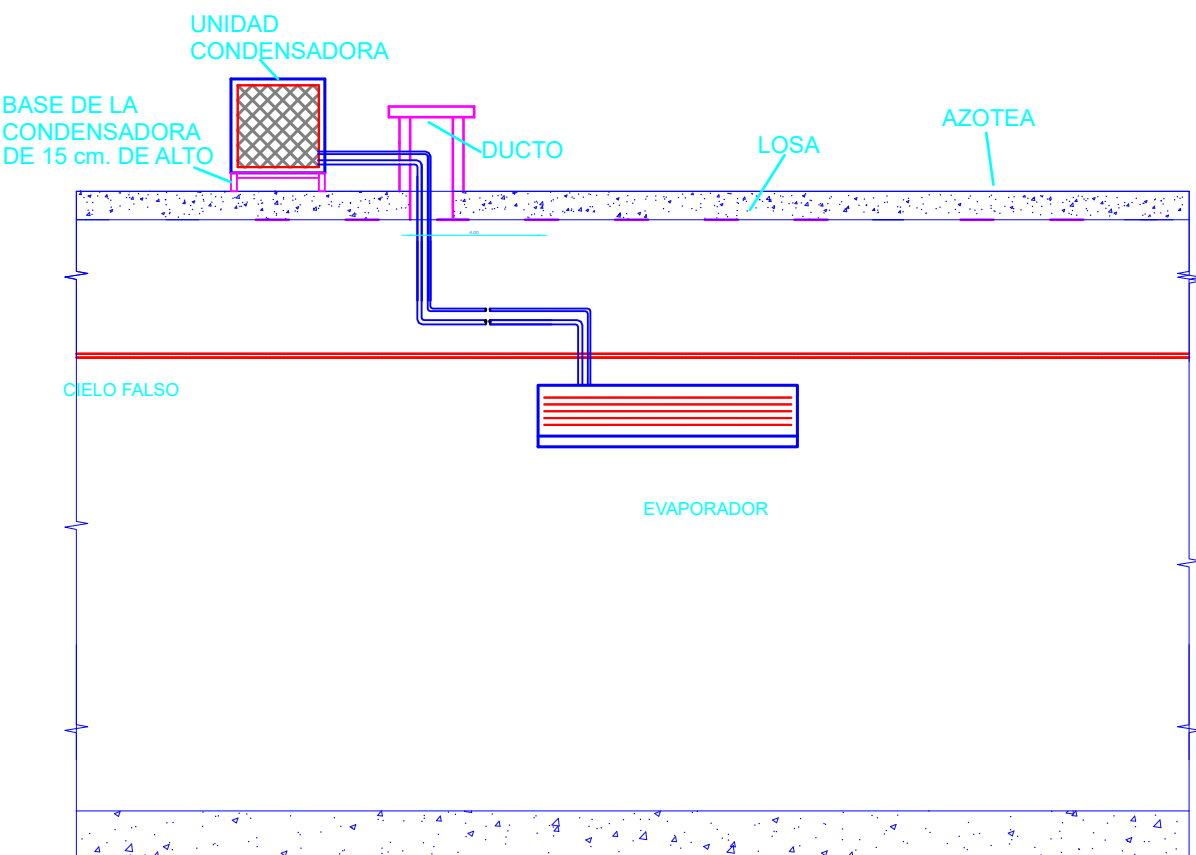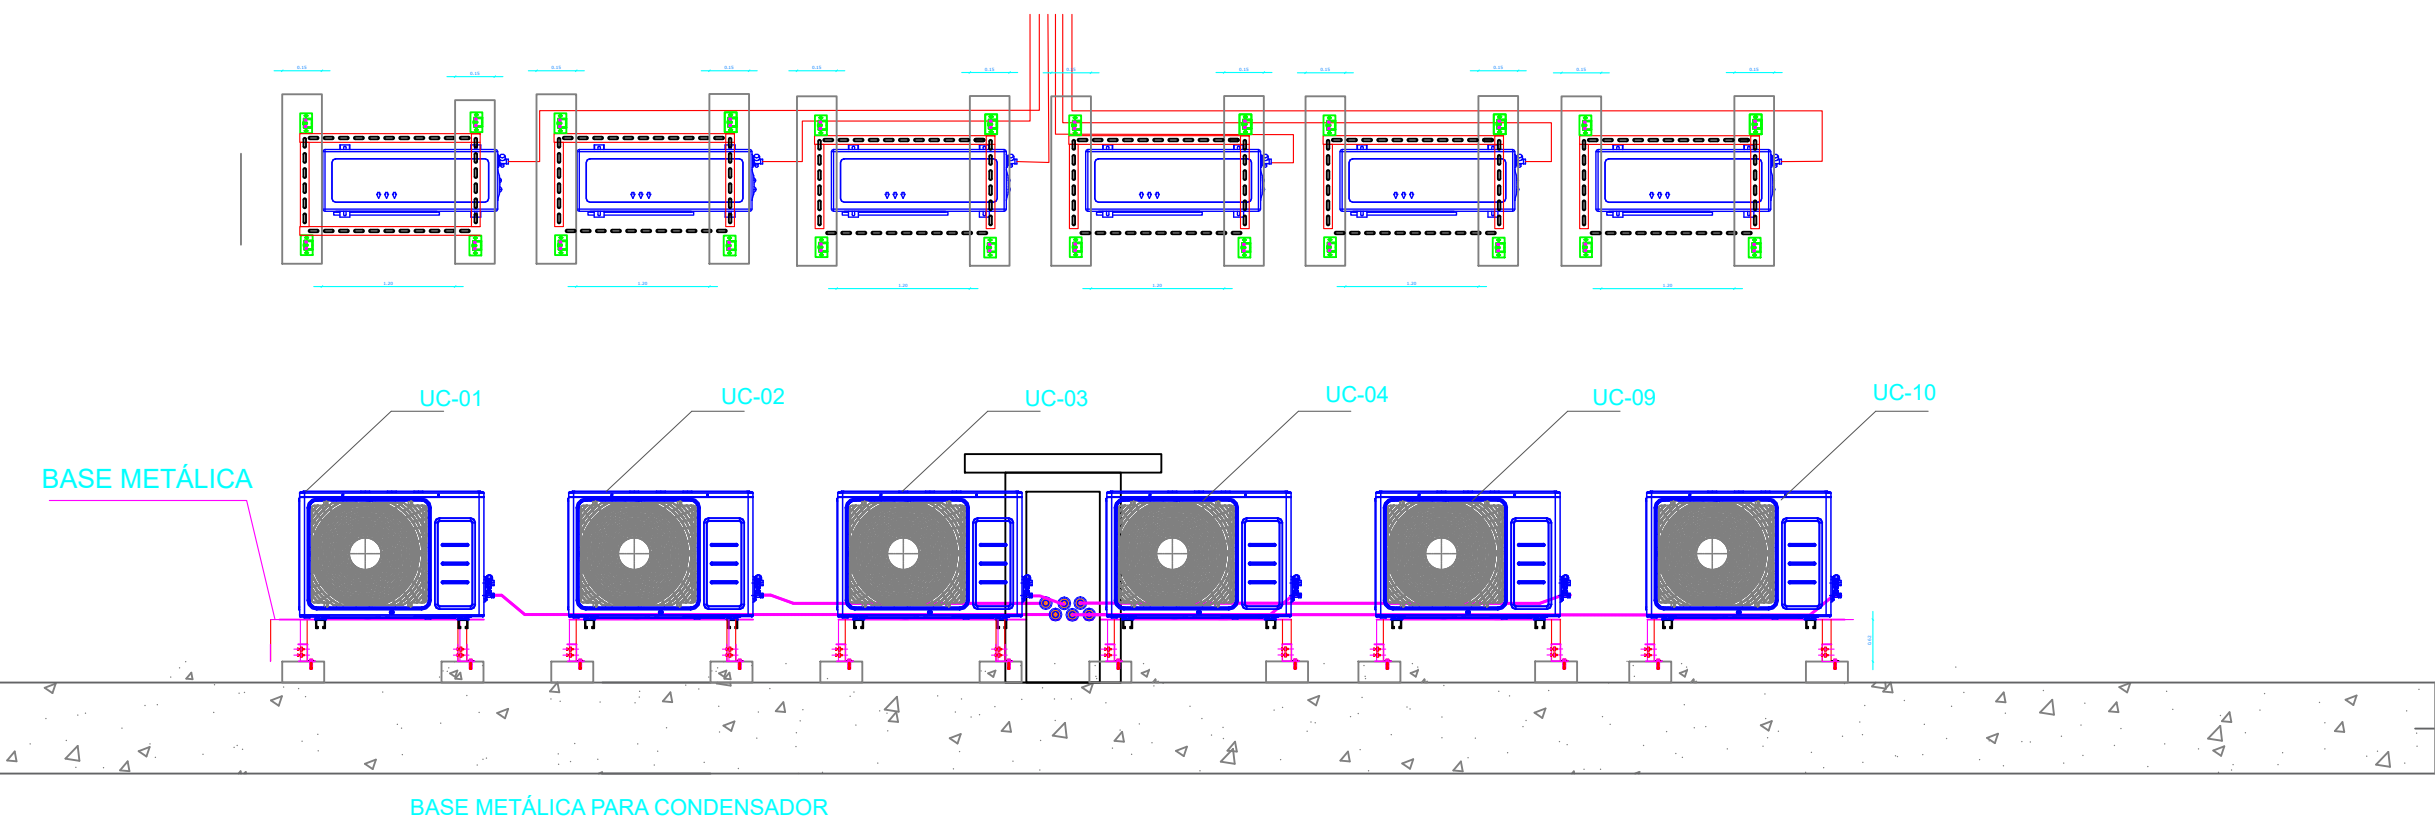

SELLOS MUNICIPALES:

