



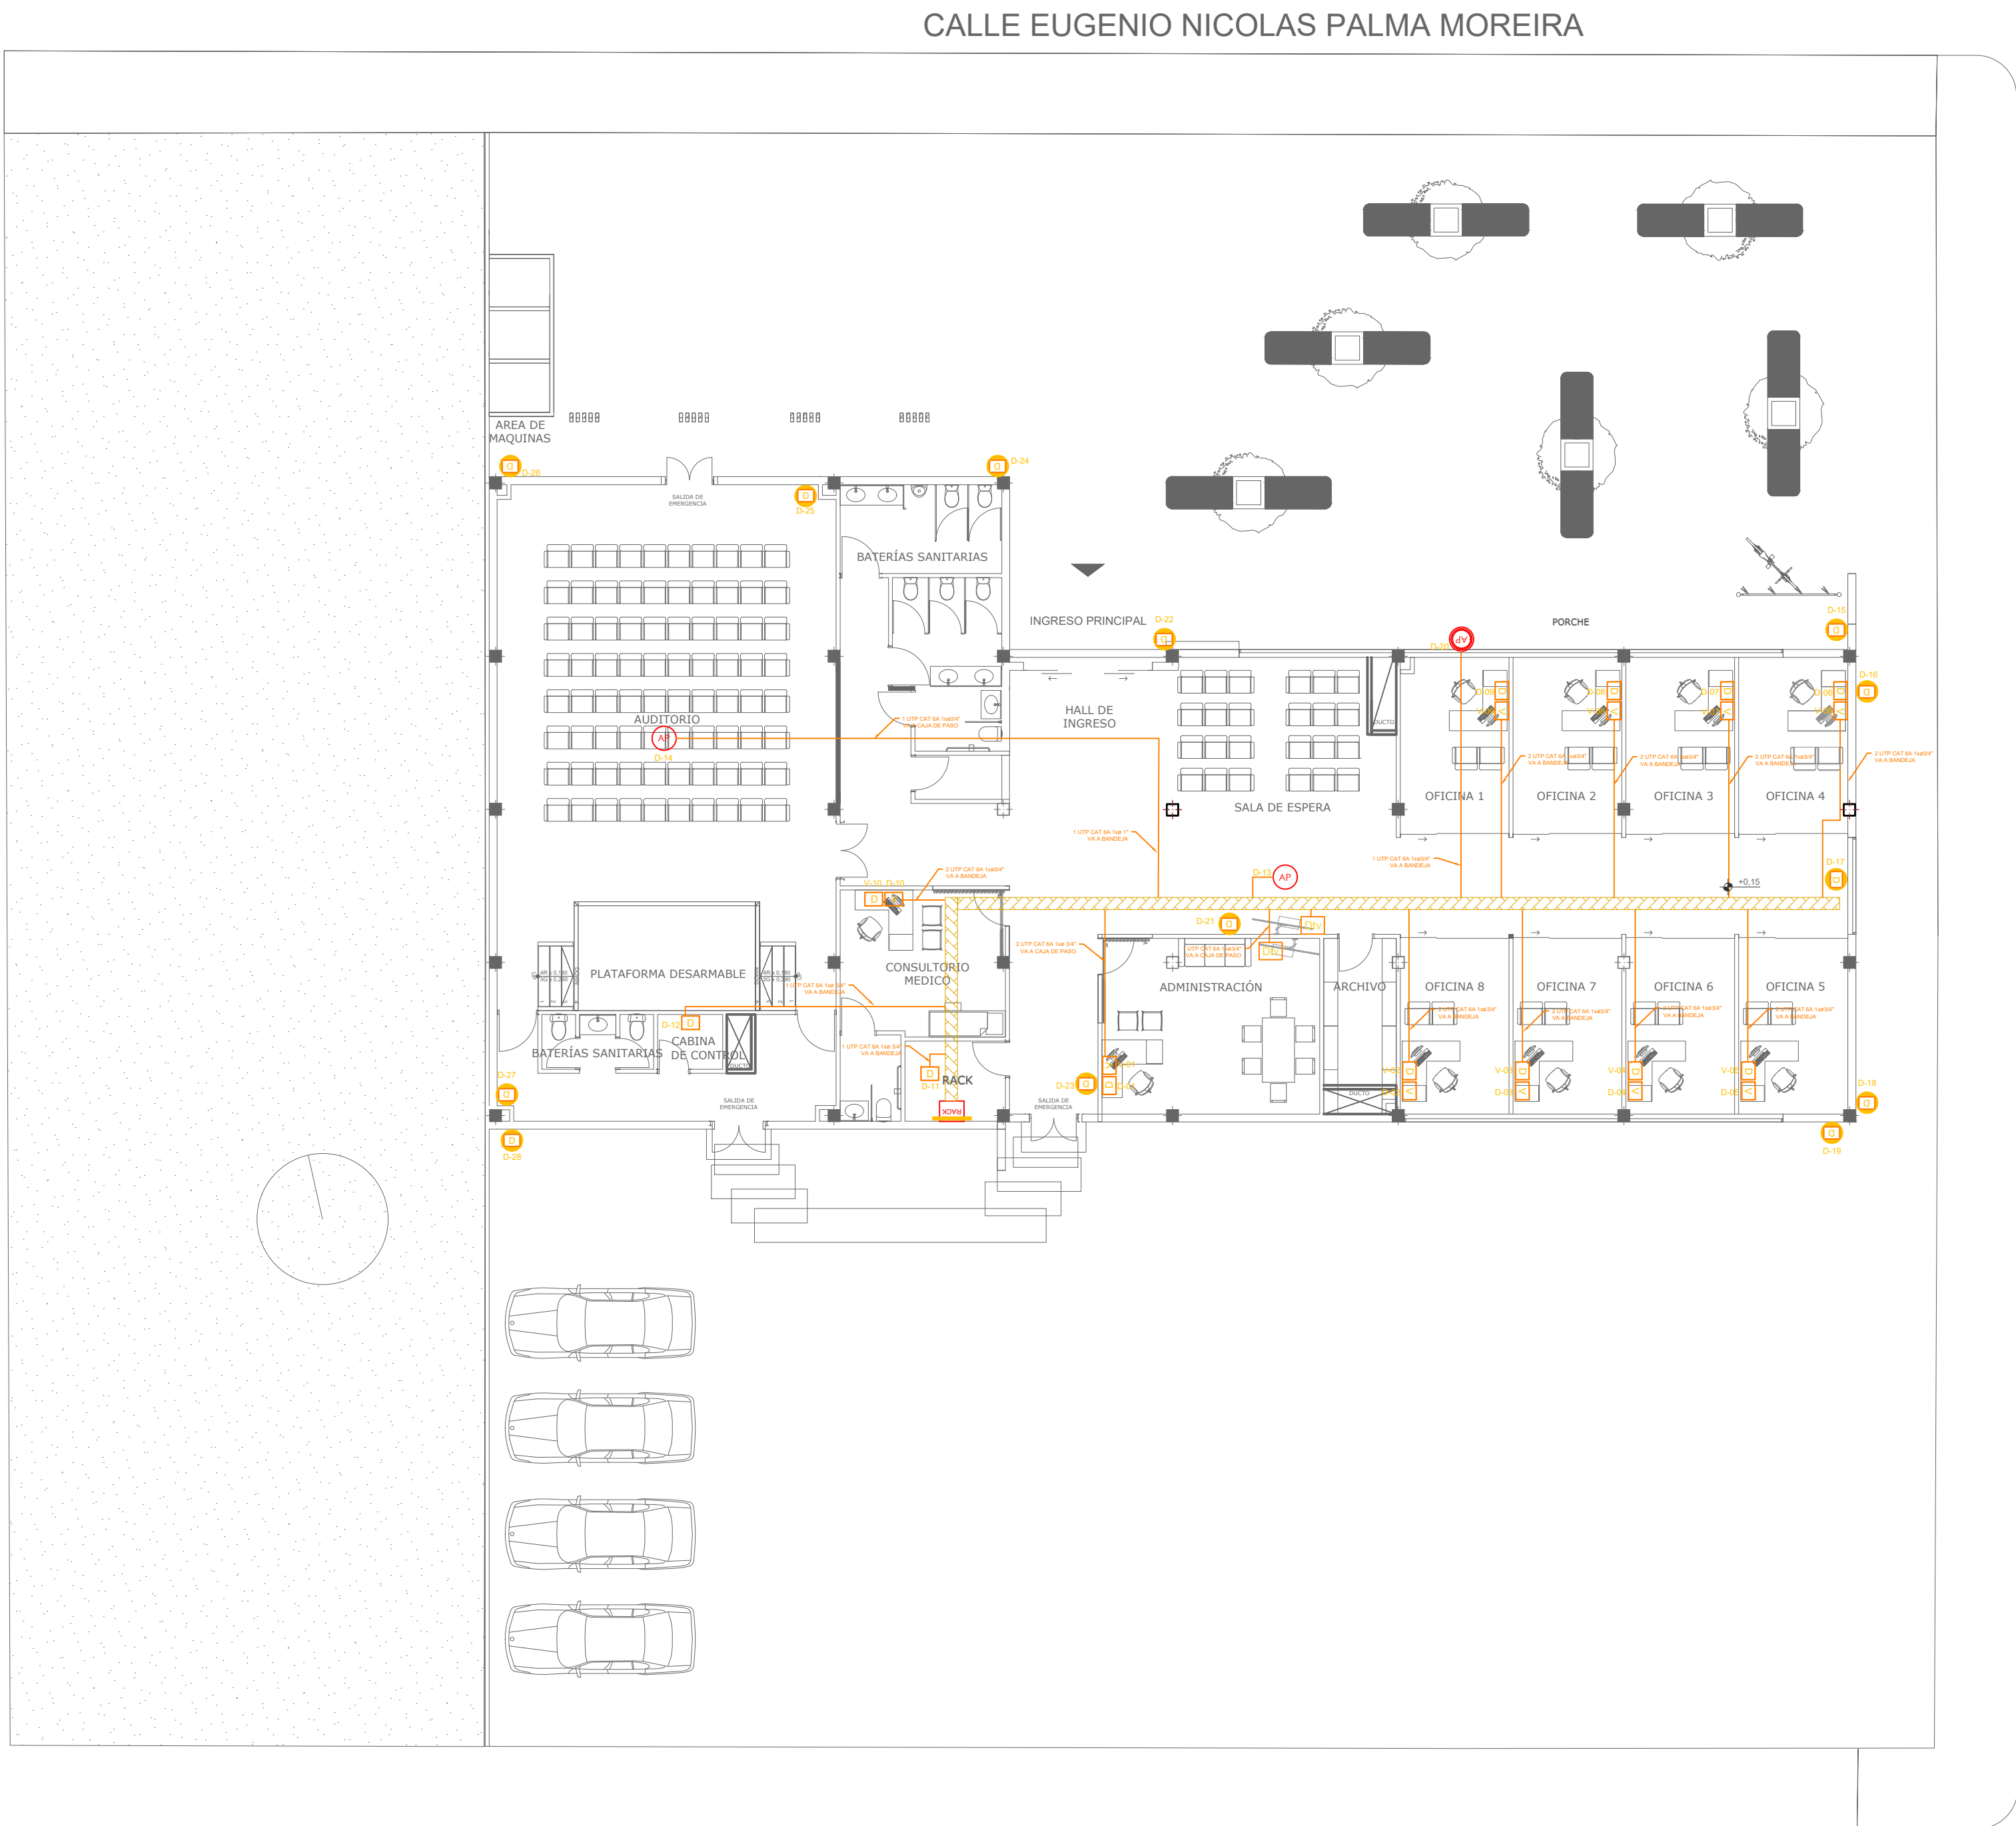

CALLE ANGEL RAMIREZ

IMPLANTACIÓN CABLE ESTRUCTURADO
ESCALA 1:125

CALLE JUAN LEON MERA

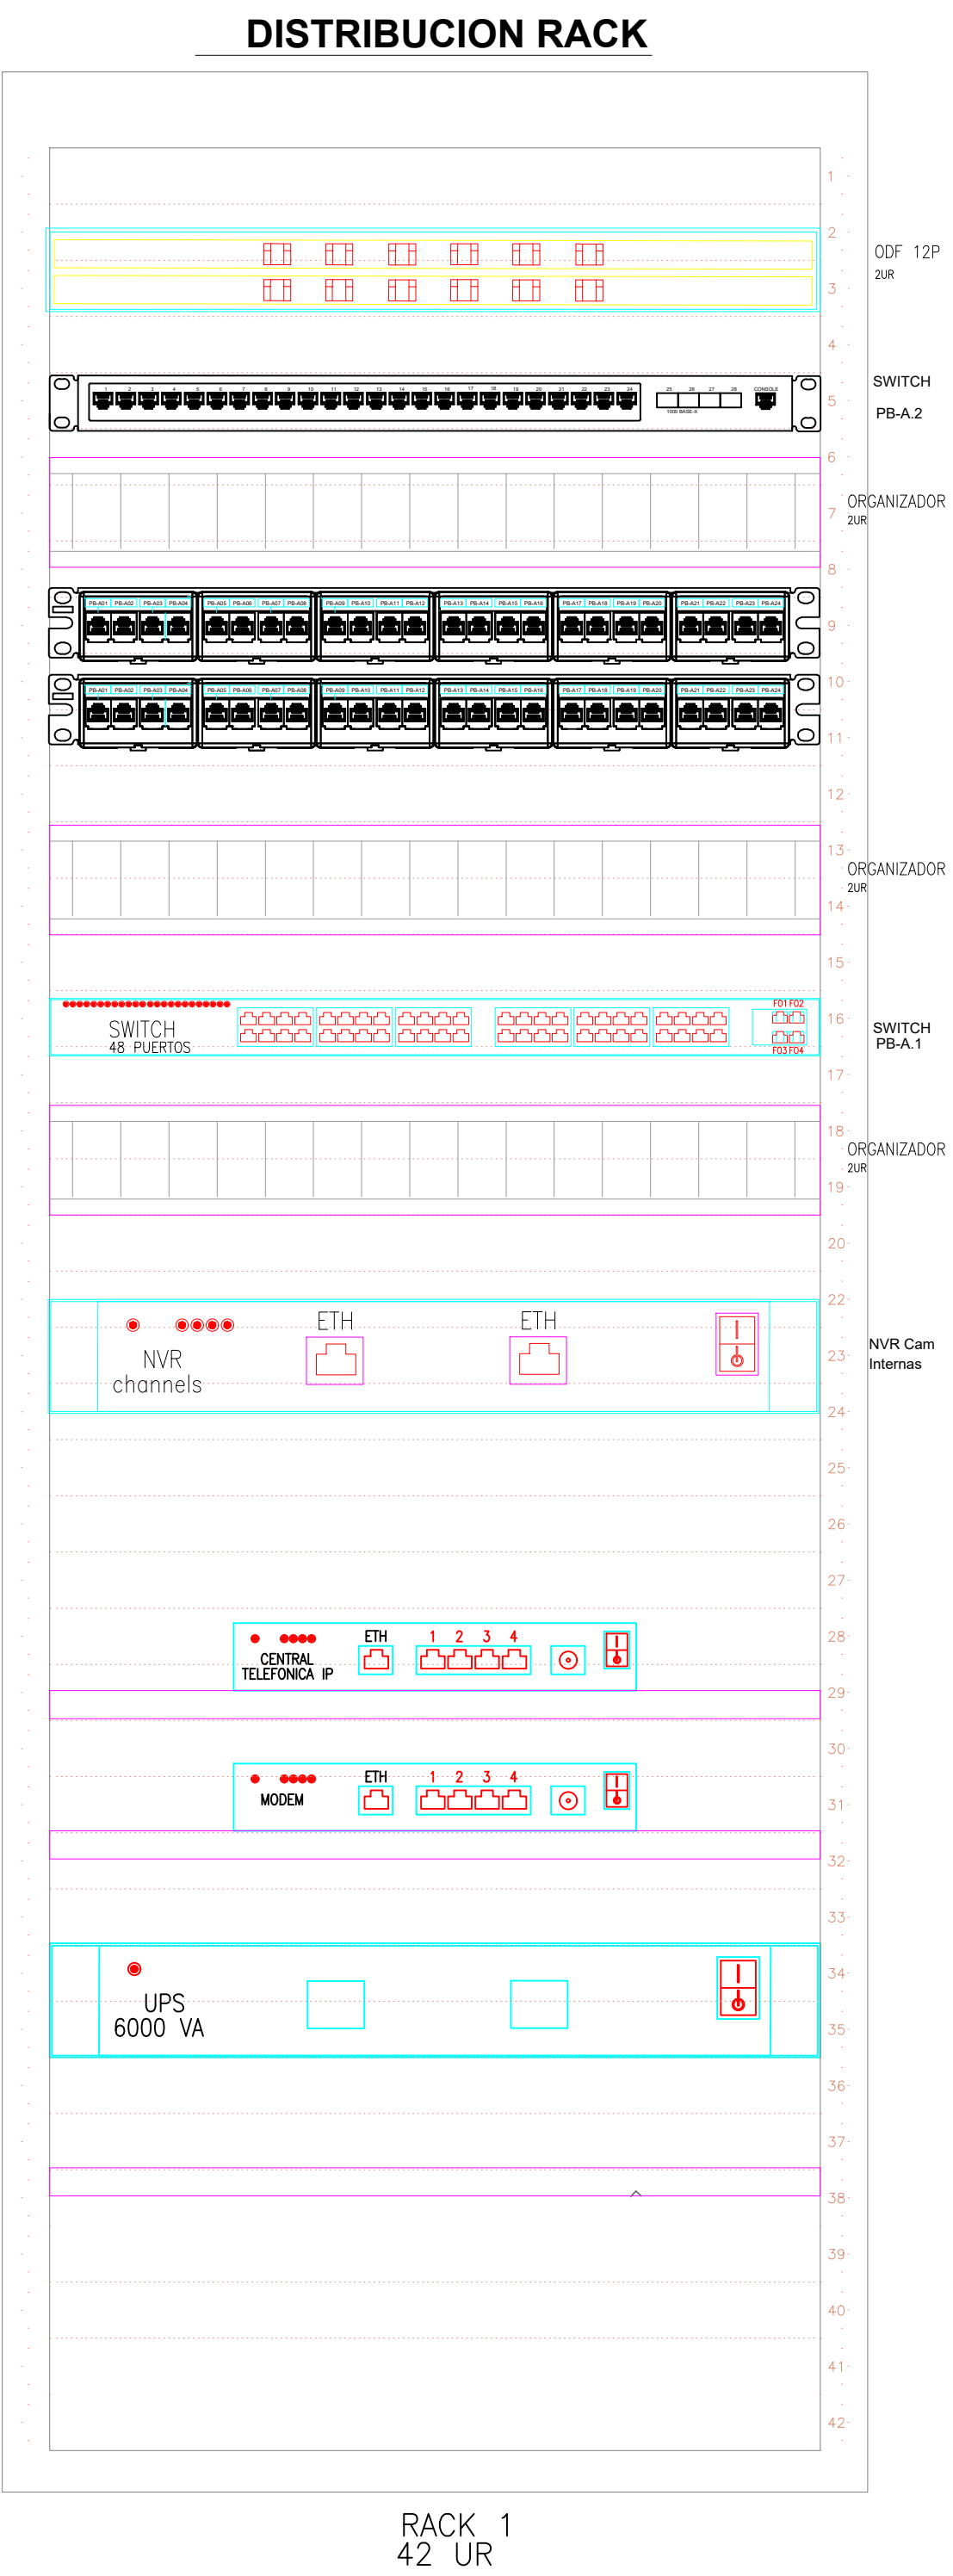

SIMBOLOGÍA CABLEADO ESTRUCTURADO	
	PUNTO PARA SALIDA DE DATOS SIMPLE (CABLE FUTP CAT.6A EN CANALETA AEREA Y DUCTO EMT 3/4" MIN. O REQUERIDO)
	PUNTO PARA SALIDA DE DATOS DOBLE (CABLE FUTP CAT.6A EN CANALETA AEREA Y DUCTO EMT 3/4" MIN. O REQUERIDO)
	PUNTO PARA SALIDA DE DATOS SIMPLE EN TECTO O TUMBADO (CABLE FUTP CAT.6A EN CANALETA AEREA Y DUCTO EMT 3/4" MIN. O REQUERIDO - PARA CAMARAS)
	CABLEADO DE DATOS CON CABLE FUTP CAT.6A (CABLE FUTP CAT.6A EN CANALETA AEREA Y DUCTO EMT 3/4" MIN. O REQUERIDO)
	CAJA DE PASO PARA SISTEMA DE CABLEADO ESTRUCTURADO.
	PUNTO PARA SALIDA DE DATOS SIMPLE PARA TV EN PARED (CABLE FUTP CAT.6A EN CANALETA AEREA Y DUCTO EMT 3/4" MIN. O REQUERIDO - 1.80m)
	INSTALACIÓN DE CABLEADO ESTRUCTURADO QUE: BAJA (B)
	PATCH PANEL EN RACK DE COMUNICACIONES PARA CONECCION DE CABLEADOS FUTP CAT.6A
	SWITCH EN RACK DE COMUNICACIONES.
	RACK DE COMUNICACIONES EN CUARTO DE COMUNICACIONES.
	CANALETA TIPO ESCALERILLA PARA CABLES ELECTRONICOS DE 20 X10 cm.
	PUNTO PARA SALIDA DE DATOS SIMPLE - ACCESS POINT INTERNO
	PUNTO PARA SALIDA DE DATOS SIMPLE - ACCESS POINT EXTERNO

ING. WILSON ERAZO ARGOTI
ALCALDE

DIRECCIÓN DE PROYECTOS
GAD MUNICIPAL SANTO DOMINGO

PROYECTO:
CONSTRUCCIÓN DE PLATAFORMAS ADMINISTRATIVAS DE LA EPM-RPSD

CONTIENE:
INSTALACIONES ELECTRONICAS
- CABLE ESTRUCTURADO

DIRECTOR DE PROYECTOS

Ing. Crísthian Troya Arellano, Mgs
Registro SENESCYT:1001-2017-1876161

DISEÑO:

Ing. Cristian Borbor C.
Registro SENESCYT: 1032-13-1254538

DIBUJO:

Ing. Kevin Basurto
Registro SENESCYT: 1079-2023-2776074

FECHA DICIEMBRE - 2024	ESCALA Indicadas	FORMATO A1	LÁMINA IC-001
---------------------------	---------------------	---------------	------------------

UBICACIÓN:

