

PROYECTO:

CONSTRUCCIÓN DE PLATAFORMAS ADMINISTRATIVAS DE
LA EMP-RPSD

CONTIENE:

ESTUDIOS ESPECIALES
SISTEMAS DE PROTECCIÓN Y EVACUACIÓN CONTRA INCENDIOS

DIRECTOR DE PROYECTOS



Ing. Cristhian Troya Arellano, Mgs
Registro SENESCYT: 1001-2017-1876161

TÉCNICO RESPONSABLE:



Ing. Kevin Basurto
Registro SENESCYT: 1079-2023-2776074

FECHA
DICIEMBRE - 2024

ESCALA
Indicadas


FORMATO
A1

LÁMINA
SCI-001

UBICACIÓN:




SELLOS MUNICIPALES:

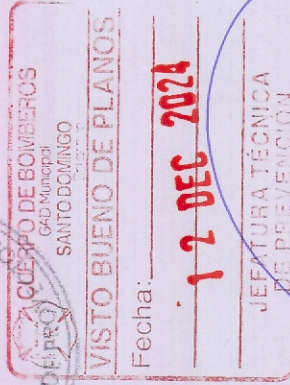

[Signature]

DIRECCIÓN DE PROYECTOS

CALLE EUGENIO NICOLAS PALMA MOREIRA

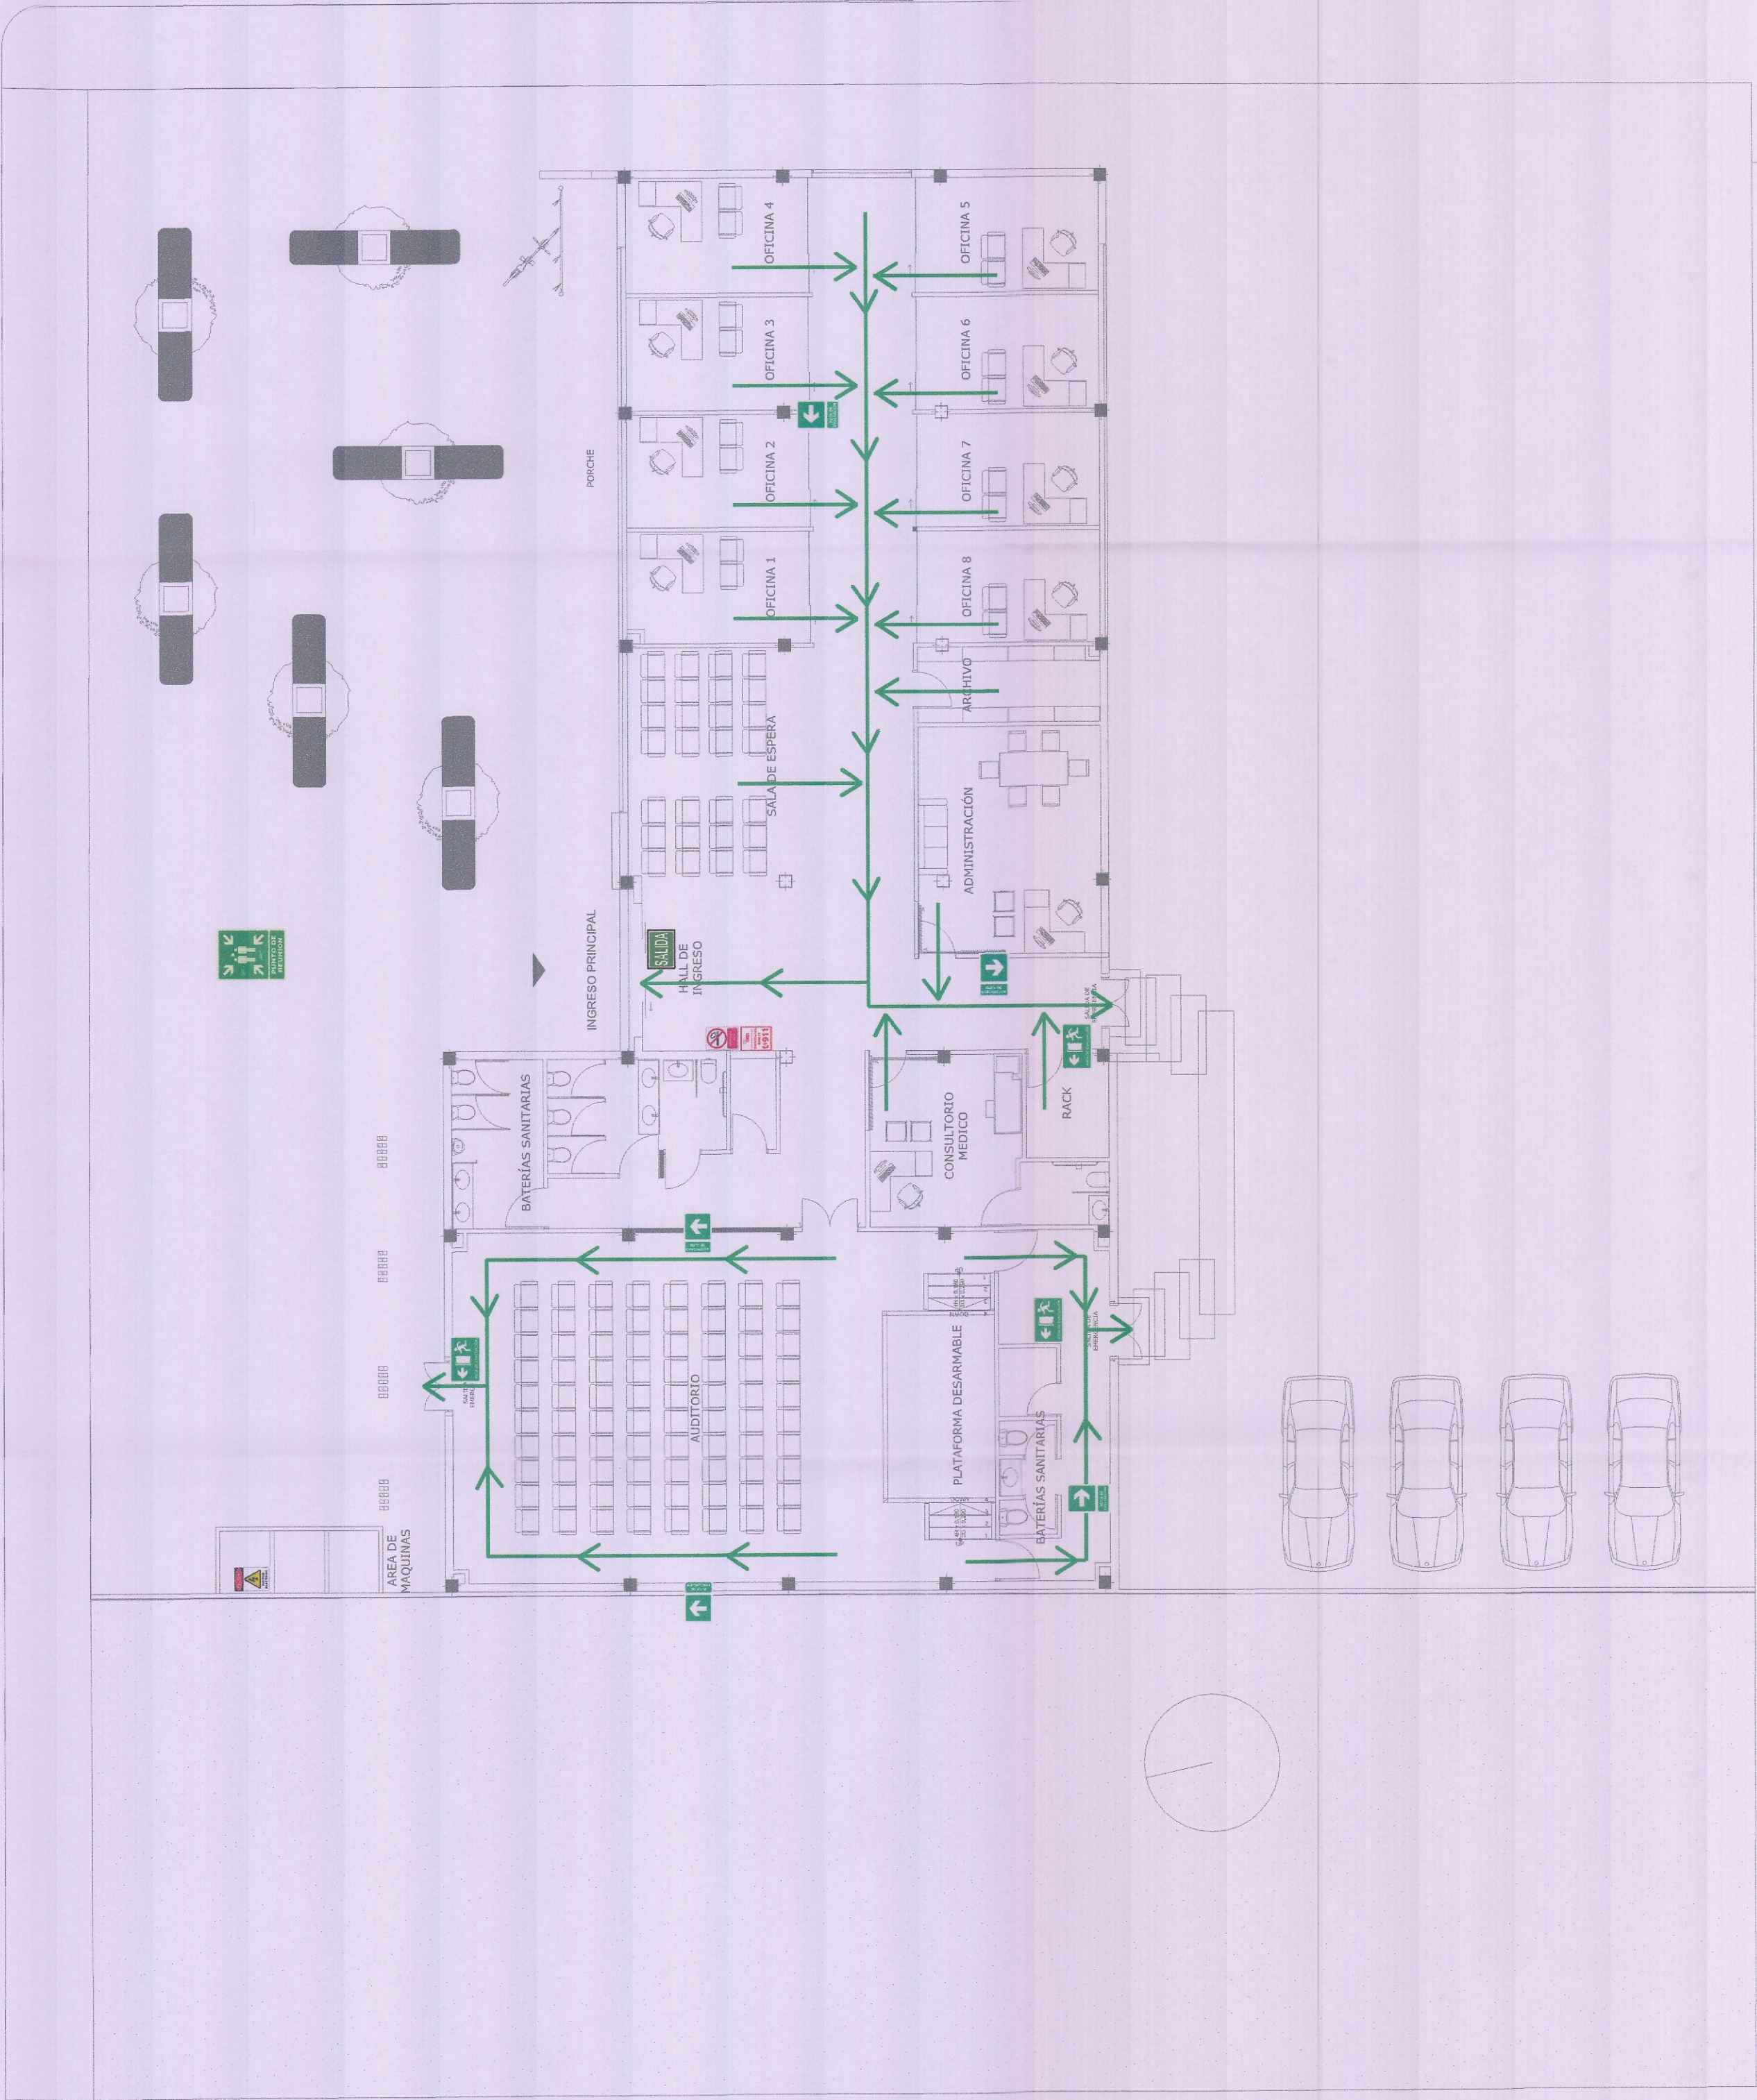

CALLE JUAN LEON MERA

SISTEMAS DE PROTECCIÓN Y EVACUACIÓN CONTRA INCENDIOS

SIMBOLOGIA		DESCRIPCION
	PUNTO DE REUNION	EL PROYECTO CONTARA CON TODA LA SEÑALETICA REFLECTIVA O ILUMINADA DE EVACUACIÓN, PREVENCIÓN E INFORMACIÓN QUE UN PROFESIONAL DE TERCER NIVEL DETERMINE.
	ruta de EVACUACIÓN	
	NO FUMAR	
	ECU- 911	
	RIESGO ELECTRICO	
	SALIDA DE EMERGENCIA	
	SALIDA	

CALLE ANGEL RAMIREZ

EVACUACIÓN CONTRA INCENDIOS
ESCALA 1:125