



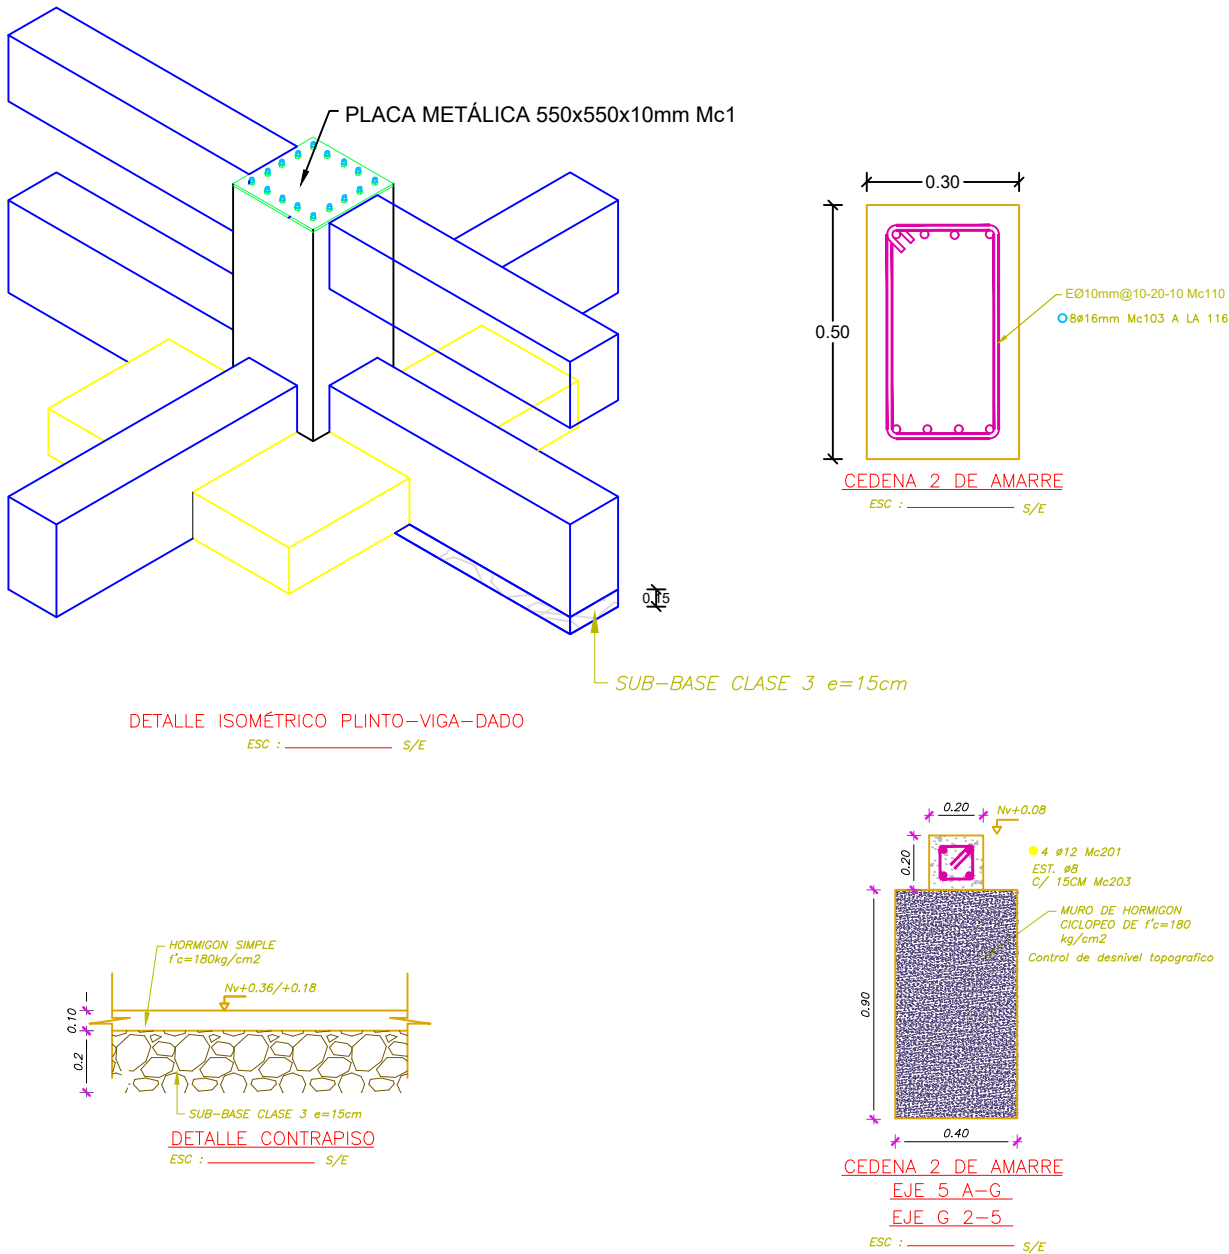

ESPECIFICACIONES TÉCNICAS:

-Esfuerzo admisible del suelo = **7.4 tn/m²**
-El constructor deberá verificar en obra que la capacidad portante del suelo sea mínimo **7.4tn/m²** de no ser así, deberá tomar los correctivos necesarios, cualquier cambio previamente deberá ser aprobado por el Ingeniero calculista, caso contrario la responsabilidad será absoluta del constructor.
-Diseño según normas y requisitos del N.E.C 2015 y A.C.I.
-Resistencia a la compresión del hormigón $f_c = 210 \text{ Kg/cm}^2$.
-Fluencia del acero $f_y = 4200 \text{ Kg/cm}^2$
-Traspases equivalentes a 60 veces el diámetro de la varilla.
-Recubrimiento de elementos de cimentación : 7.5 cm Directo- Indirecto 5 cm
-Recubrimiento en columnas : 3 cm.
-Recubrimiento en losas, vigas y vigetas : 3cm.
-Las tuberías y ductos bajantes de las instalaciones Hidrosanitarias se colocarán de tal forma que no requiera doblar, cortar o desplazar la posición adecuada del acero de refuerzo de cualquier elemento estructural de la edificación, (ver detalle de instalaciones).

LISTA DE ELEMENTO									
M ²	TIP	M	N°	DIMENSIONES		LONG. CORTE		LONG. TOTAL	PESO
				a	b	a	b		

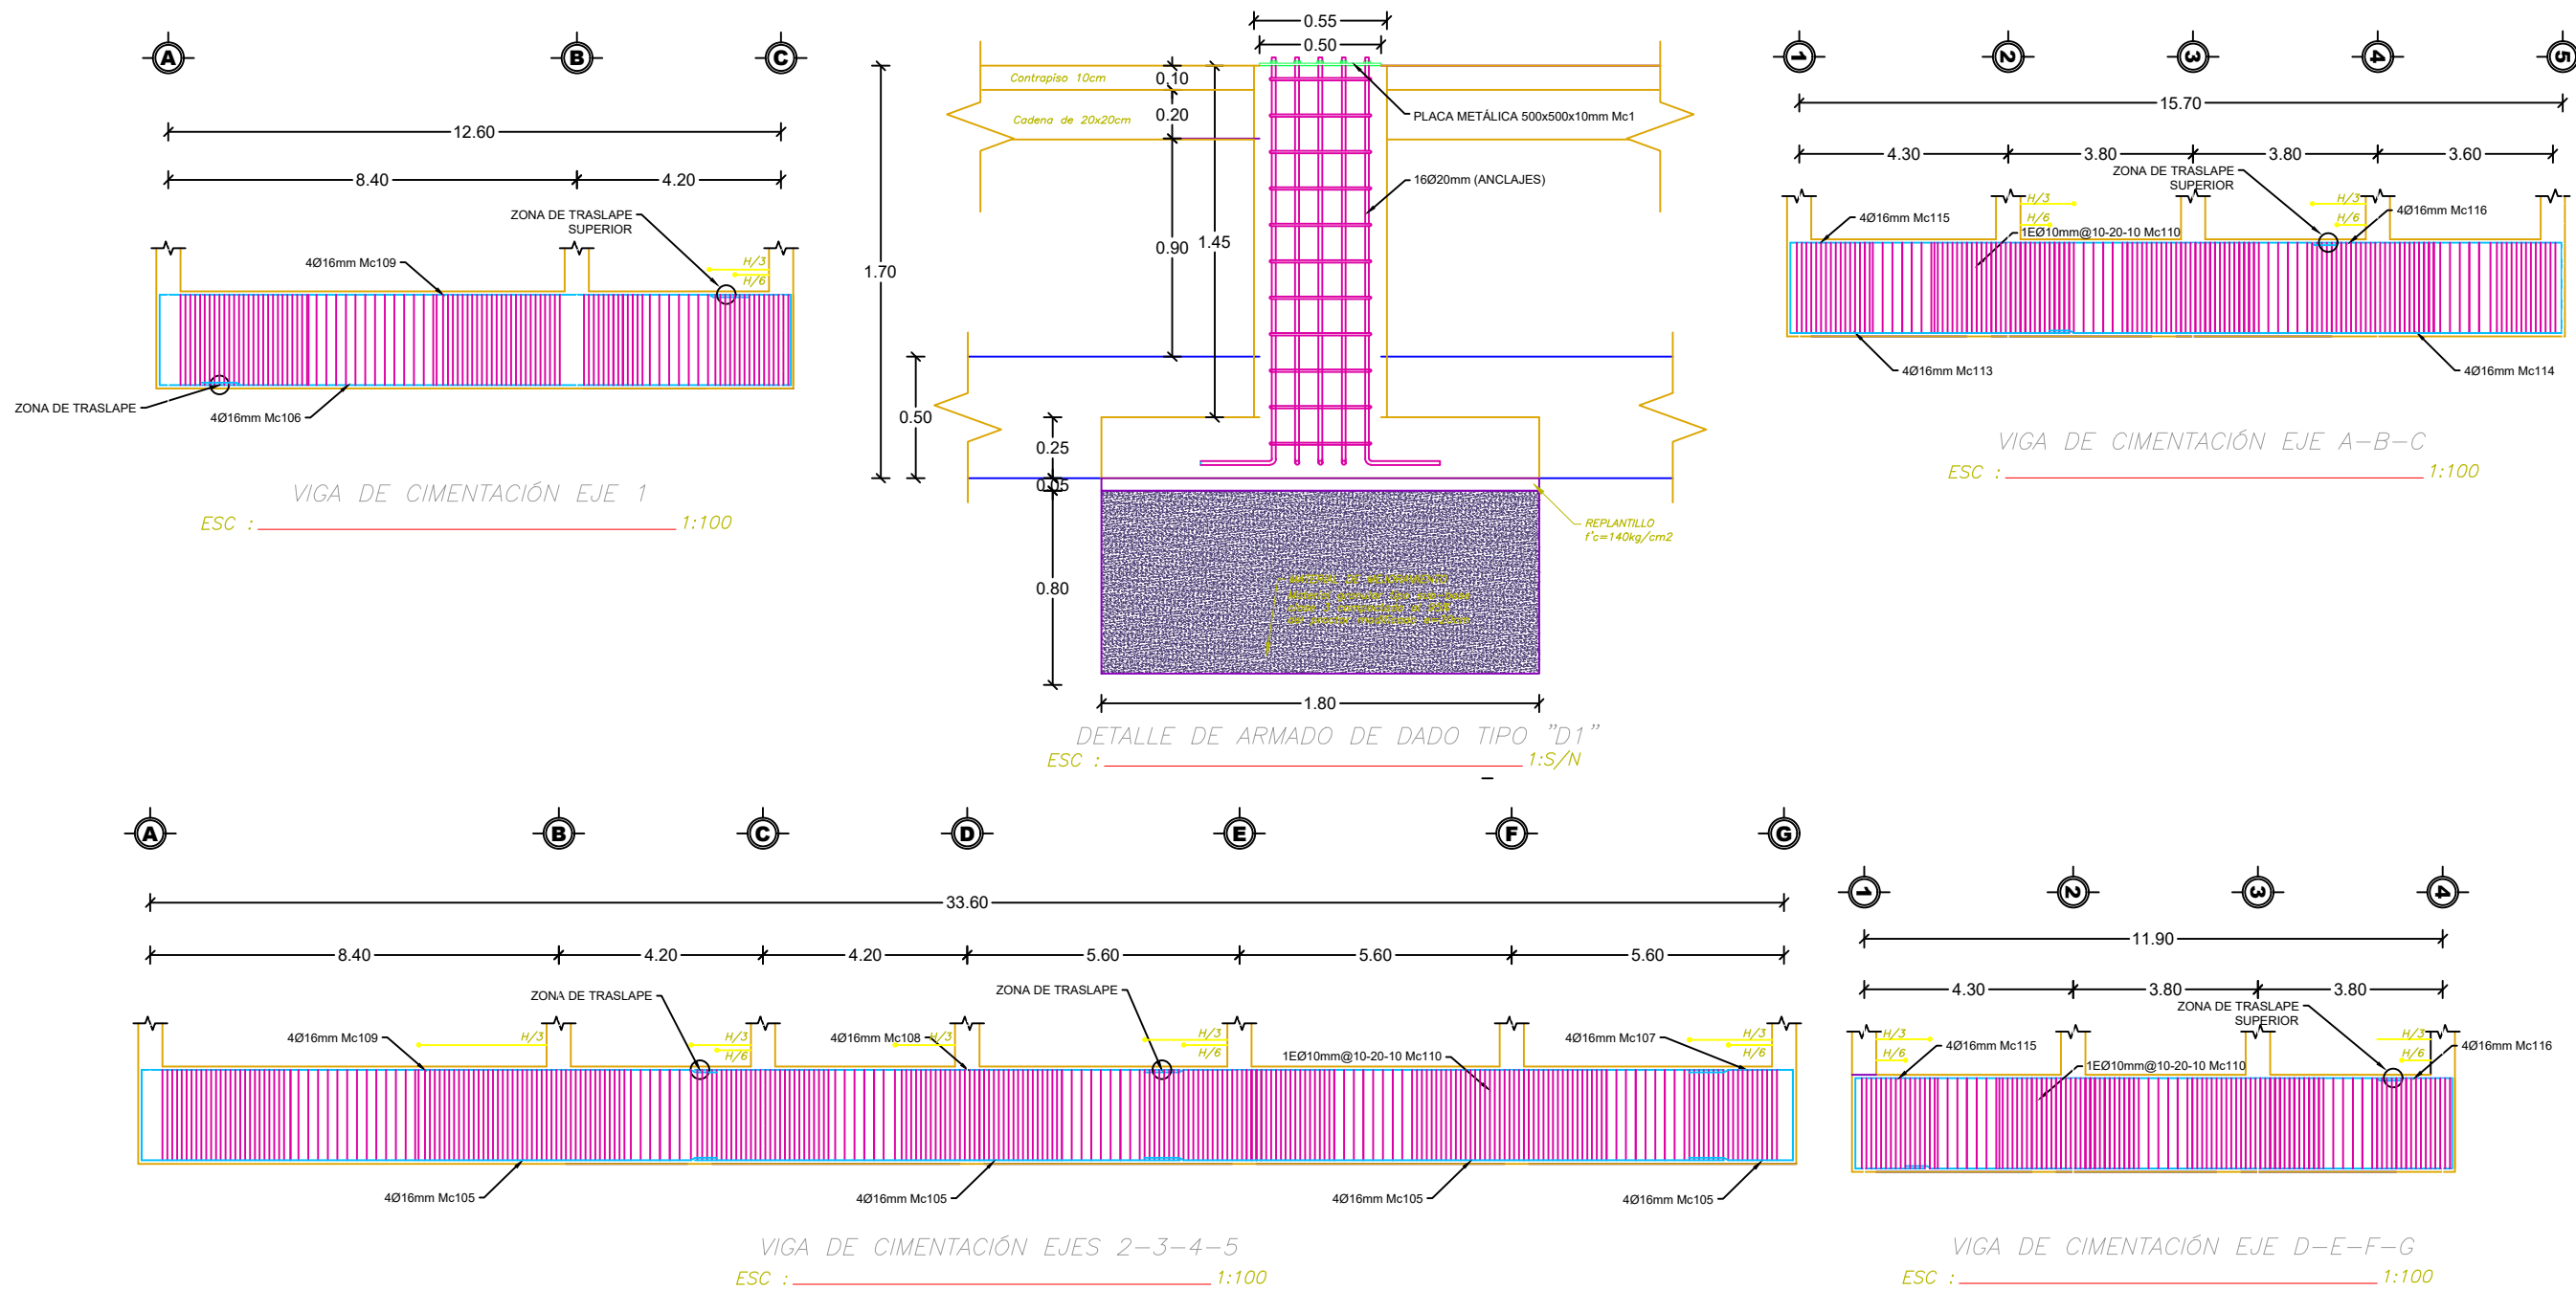