


CALLE JUAN LEON MERA

CALLE ANGEL RAMIREZ

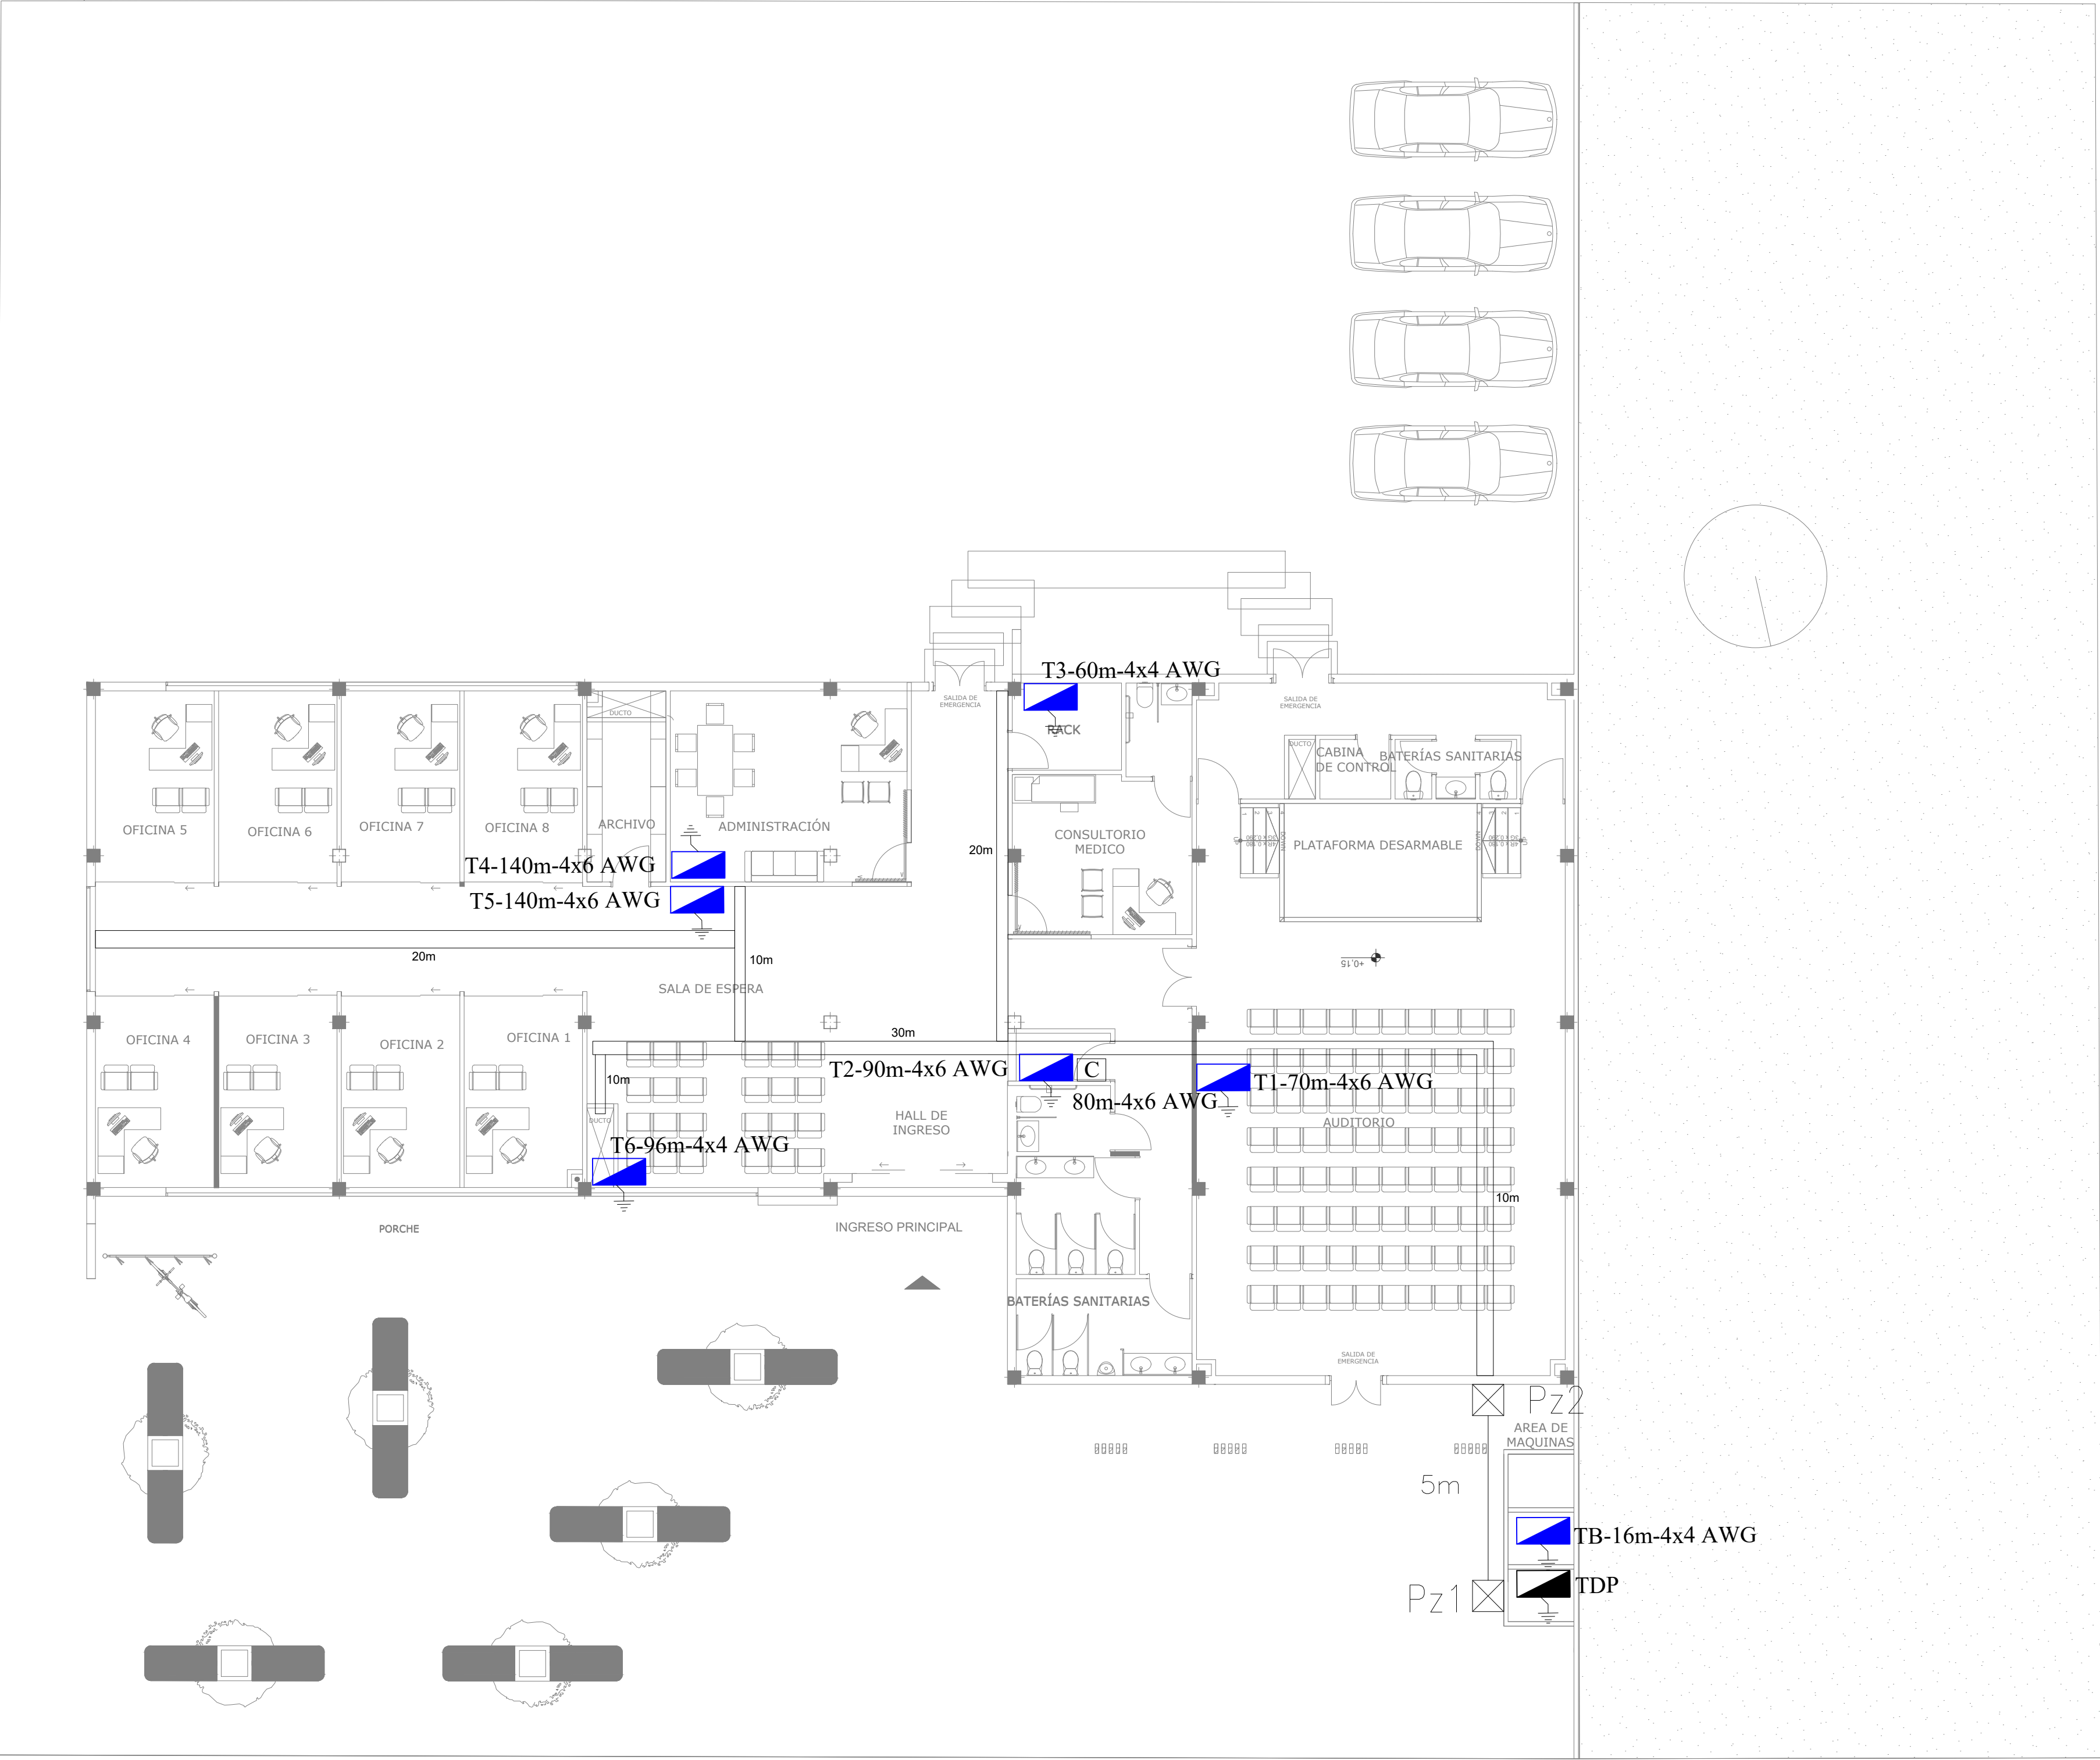

CALLE EUGENIO NICOLAS PALMA MOREIRA

DISTRIBUCION BAJO VOLTAJE
ESCALA 1:100

SIMBOLOGIA	
	TABLERO DE CONTROL ELECTRICO, NUEVO
	POZO DE REVISION
	CANALIZACION ELECTRICA
	ELECTROCANALETA
	TABLERO DE CONTROL TEMPORIZADO
	PUESTA A TIERRA

DIRECCIÓN DE PROYECTOS

MUNICIPALIDAD
Santo Domingo
ING. WILSON ERAZO ARGOTI
ALCALDE

DIRECCIÓN DE PROYECTOS
GAD MUNICIPAL SANTO DOMINGO

PROYECTO:
CONSTRUCCIÓN DE PLATAFORMAS ADMINISTRATIVAS DE
LA EPM-RPSD

CONTIENE:
- Distribucion bajo voltaje

DIRECTOR DE PROYECTOS

Ing. Crishian Troya Arellano, Mgs
Registro SENESCYT:1001-2017-1876161

SUPERVISOR:

Ing. Cristian Borbor C.
Registro SENESCYT: 1032-13-1254538

FECHA	ESCALA	FORMATO	LÁMINA
DICIEMBRE - 2024	Indicadas	A1	IE - 001



SELLOS MUNICIPALES:

