


CALLE ANGEL RAMIREZ

CALLE JUAN LEON MERA

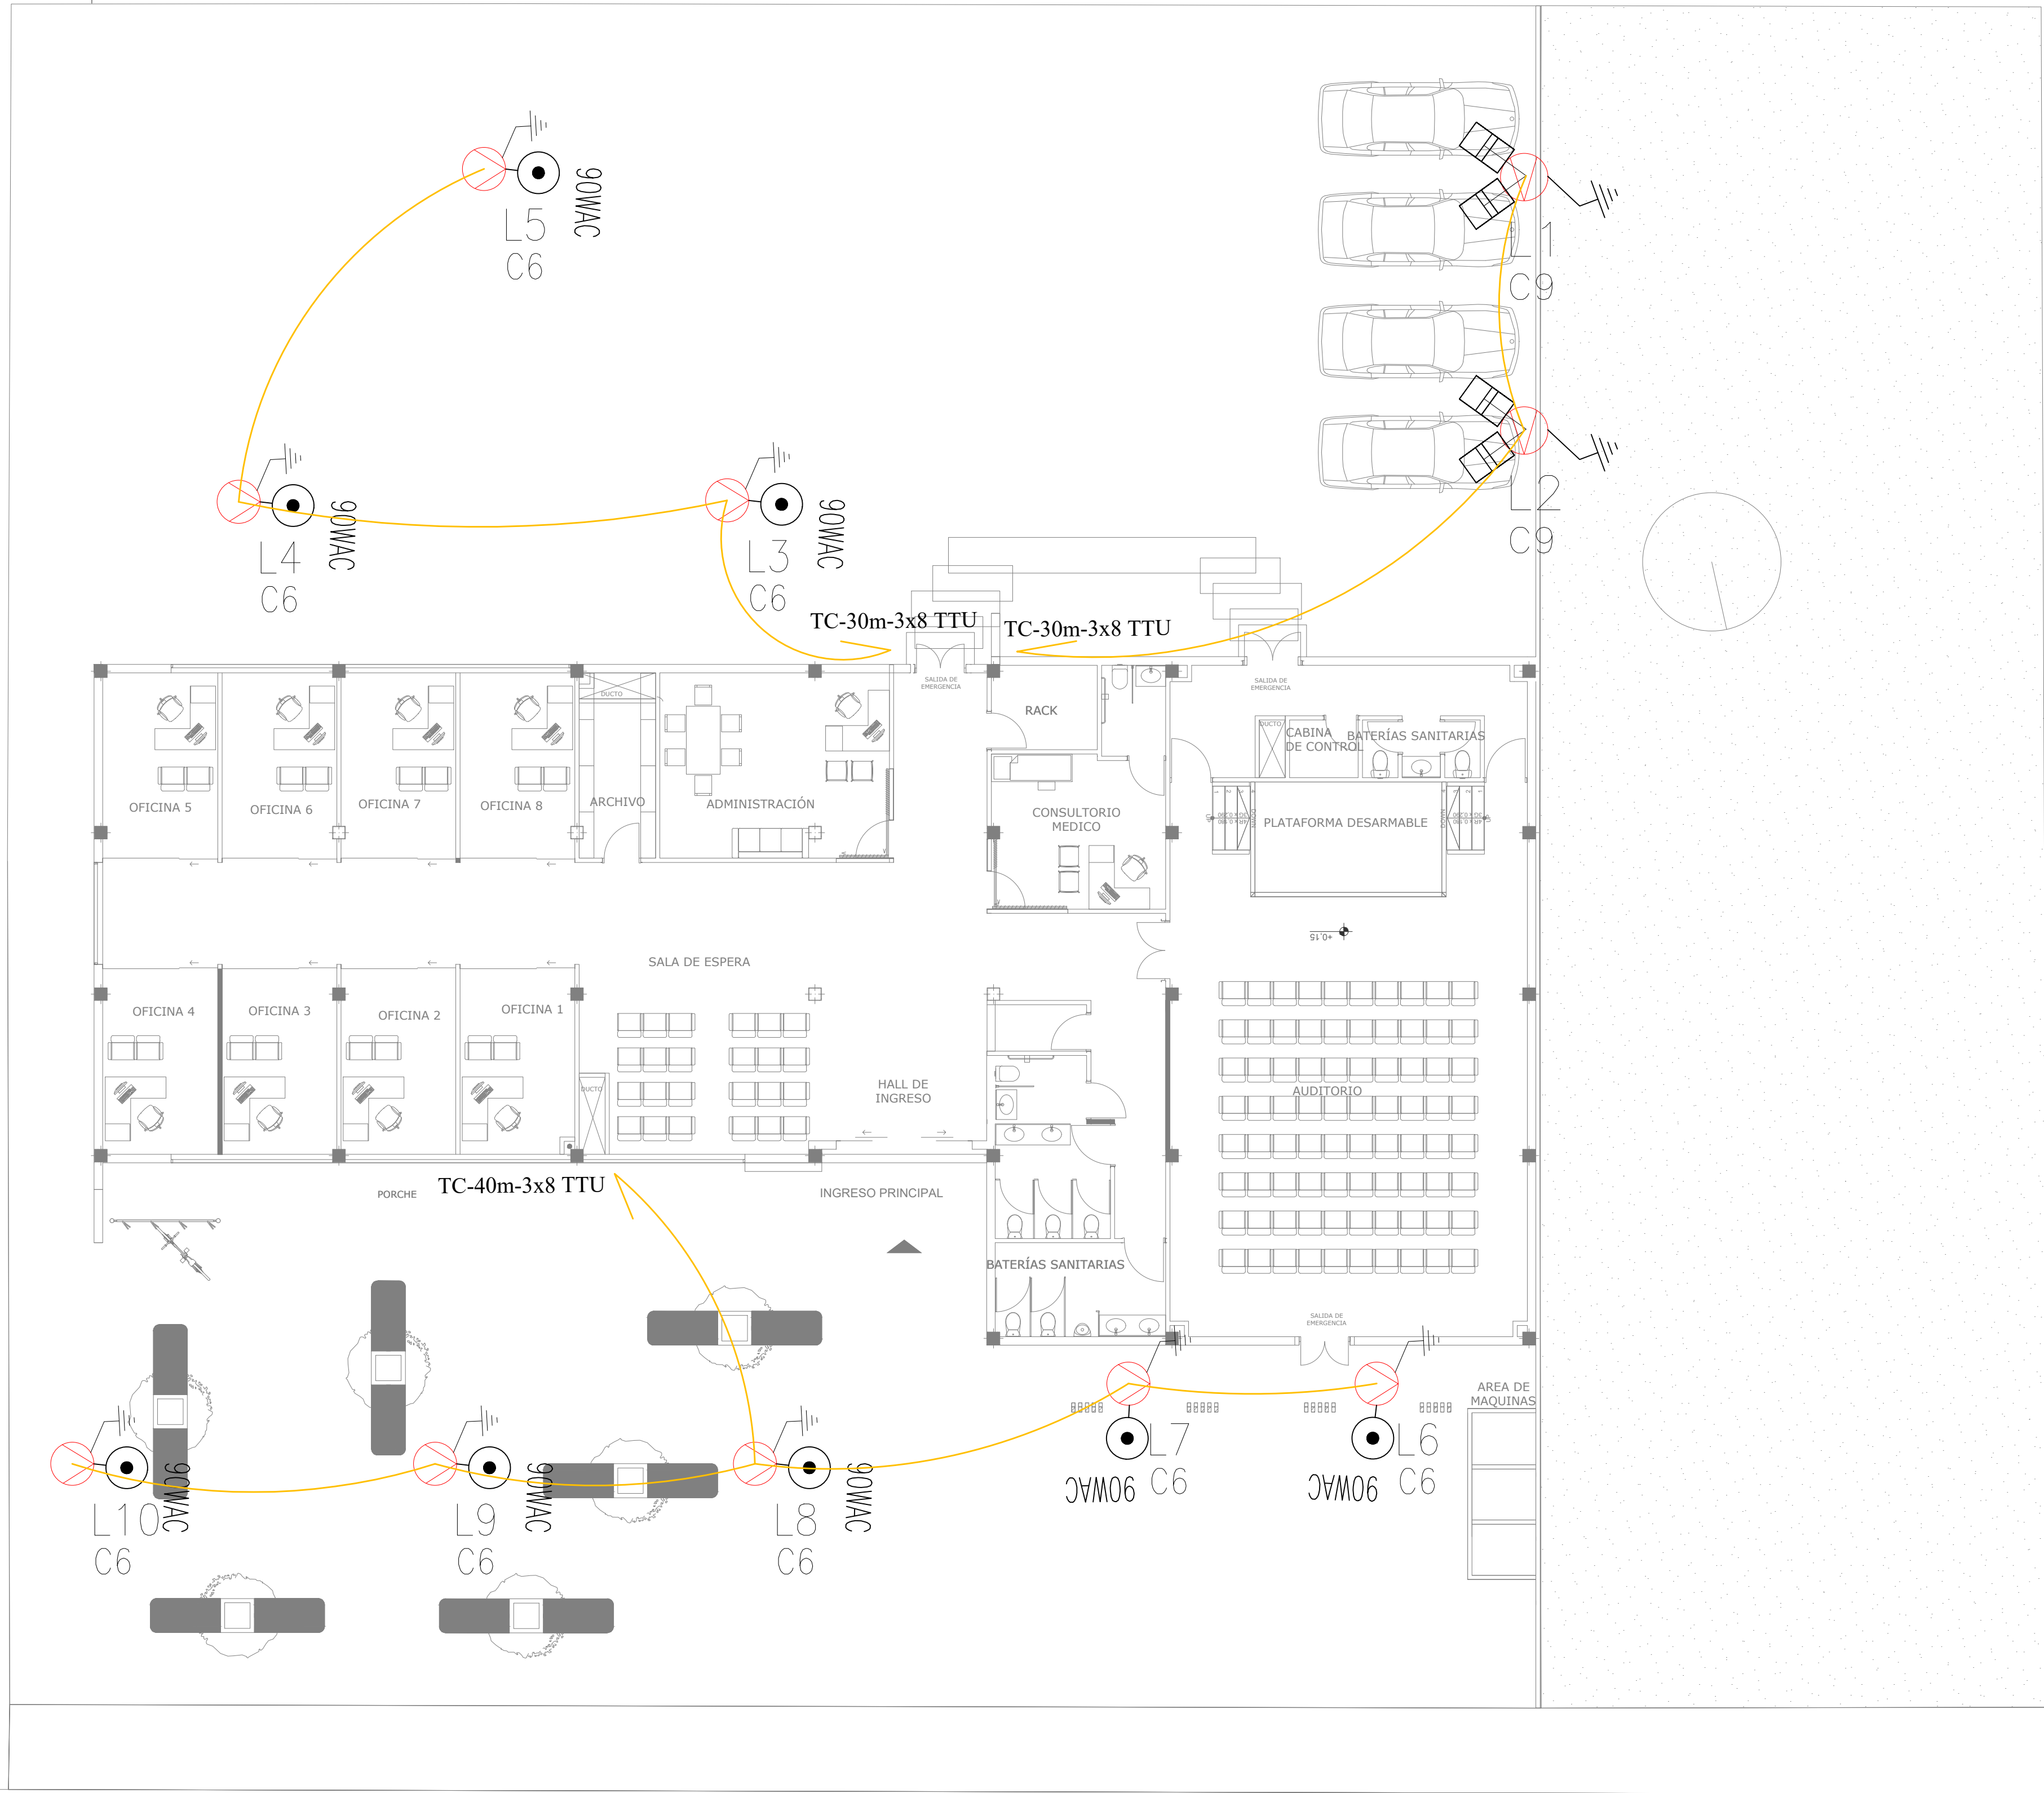

CALLE EUGENIO NICOLAS PALMA MOREIRA
CIRCUITO ILUMINACION EXTERIOR
ESCALA 1:100

SIMBOLOGIA	
	TABLERO DE CONTROL TEMPORIZADO
	PUESTA A TIERRA
	POSTE ORNAMENTAL
	LUMINARIA LED ORNAMENTAL 90W
	CIRCUITO DE ILUMINACION CONDUCTOR TTU 3x8TTU
	LUMINARIA LED 2x200W



DIRECCIÓN DE PROYECTOS
GAD MUNICIPAL SANTO DOMINGO

PROYECTO:
CONSTRUCCIÓN DE PLATAFORMAS ADMINISTRATIVAS DE
LA EPM-RPSD

CONTIENE:
- CIRCUITO DE ILUMINACION EXTERIOR

DIRECTOR DE PROYECTOS

Ing. Crishian Troya Arellano, Mgs
Registro SENESCYT:1001-2017-1876161

SUPERVISOR:

Ing. Cristian Borbor C.
Registro SENESCYT: 1032-13-1254538

FECHA DICIEMBRE - 2024	ESCALA Indicadas	FORMATO A1	LÁMINA IE - 002
---------------------------	---------------------	---------------	--------------------



SELLOS MUNICIPALES:

